




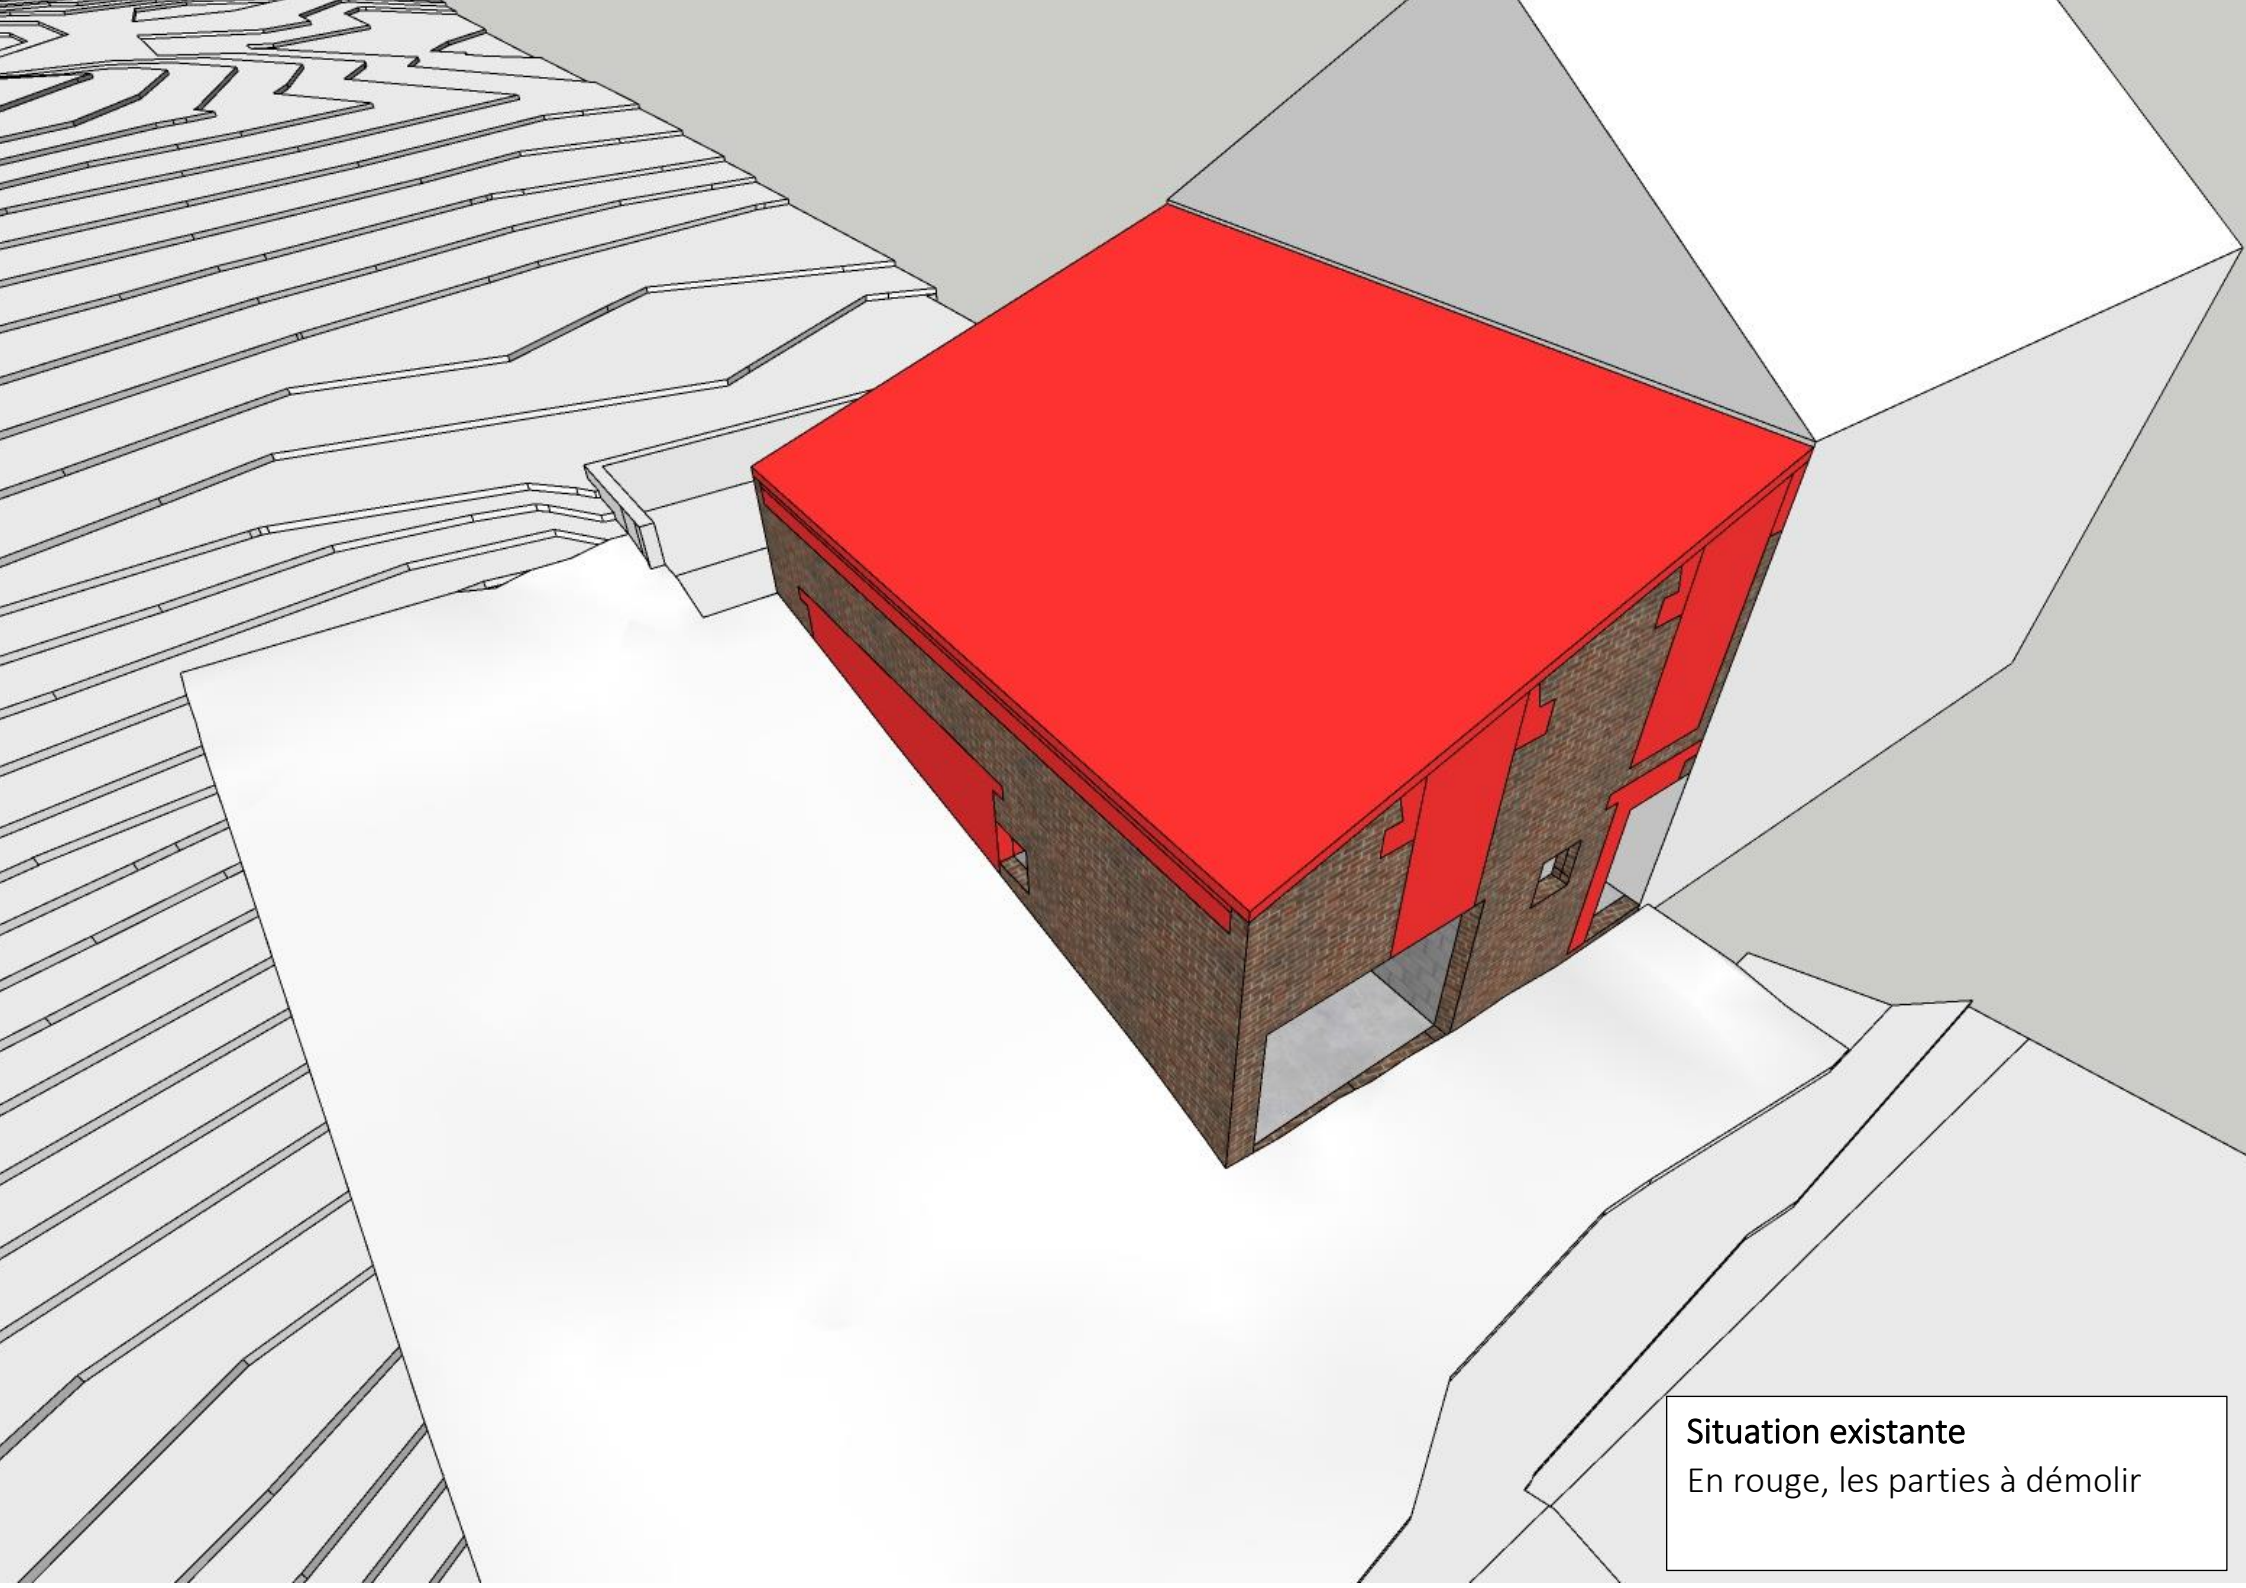


Situation existante
En rouge, les parties à démolir

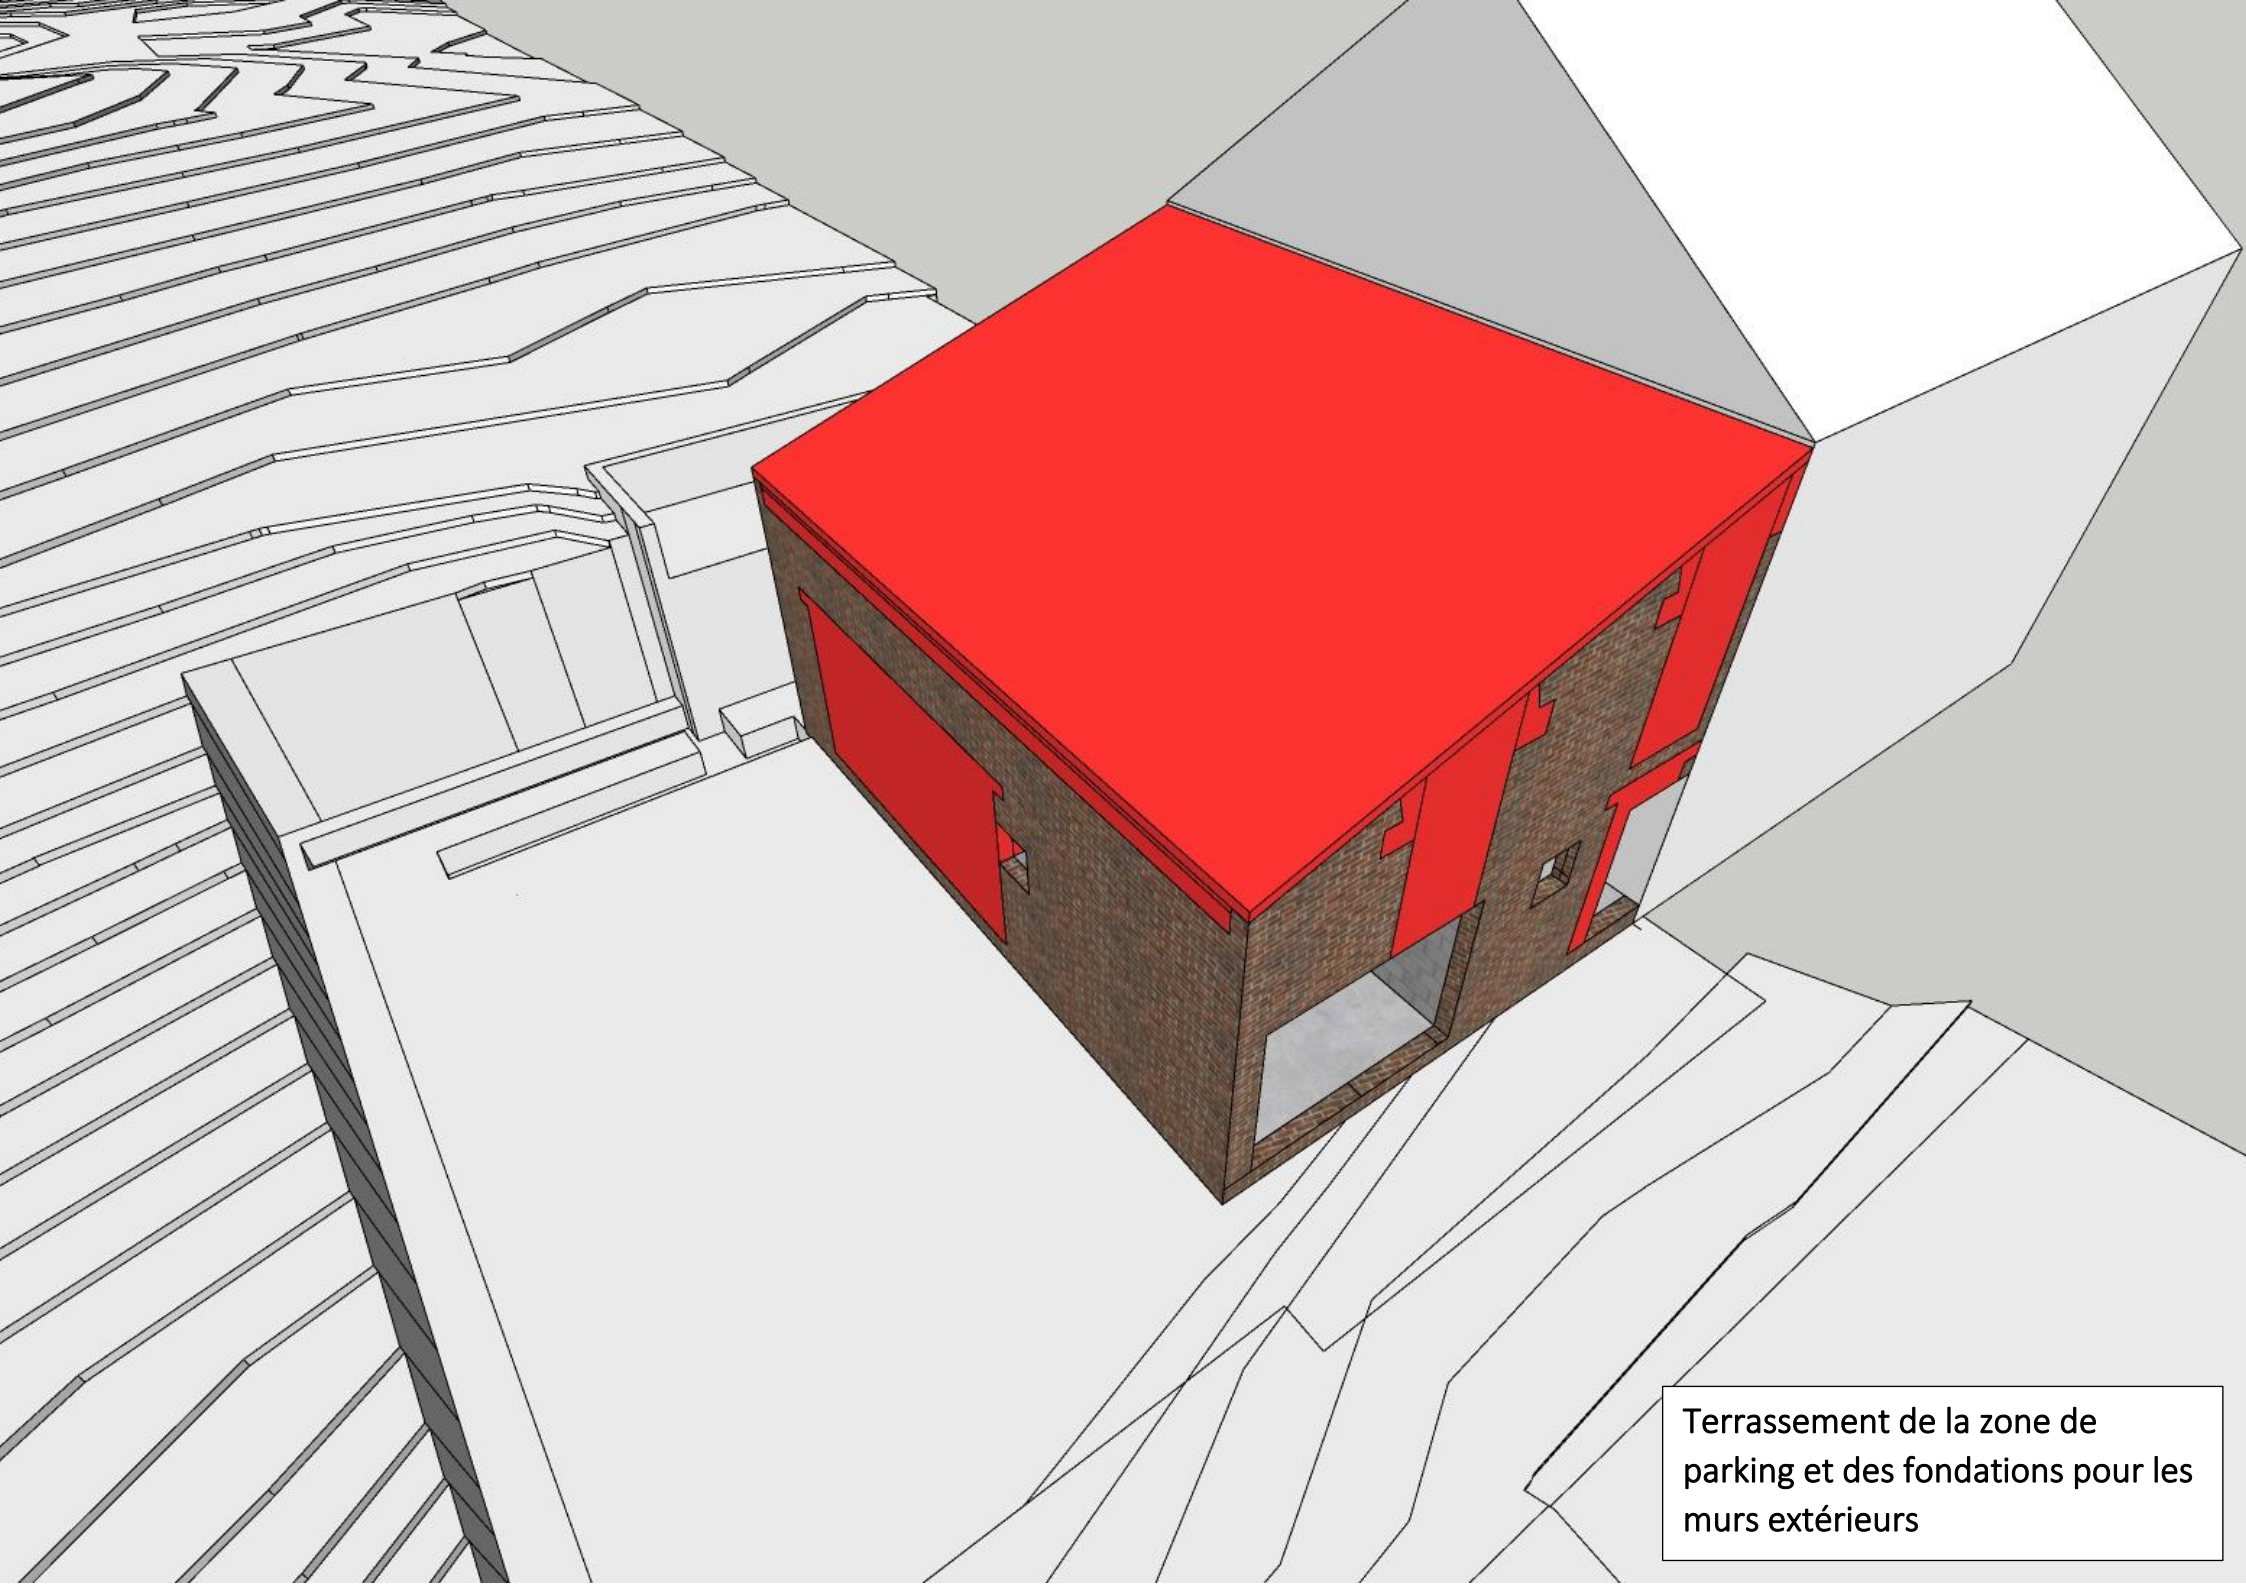


Terrassement de la zone de parking et des fondations pour les murs extérieurs

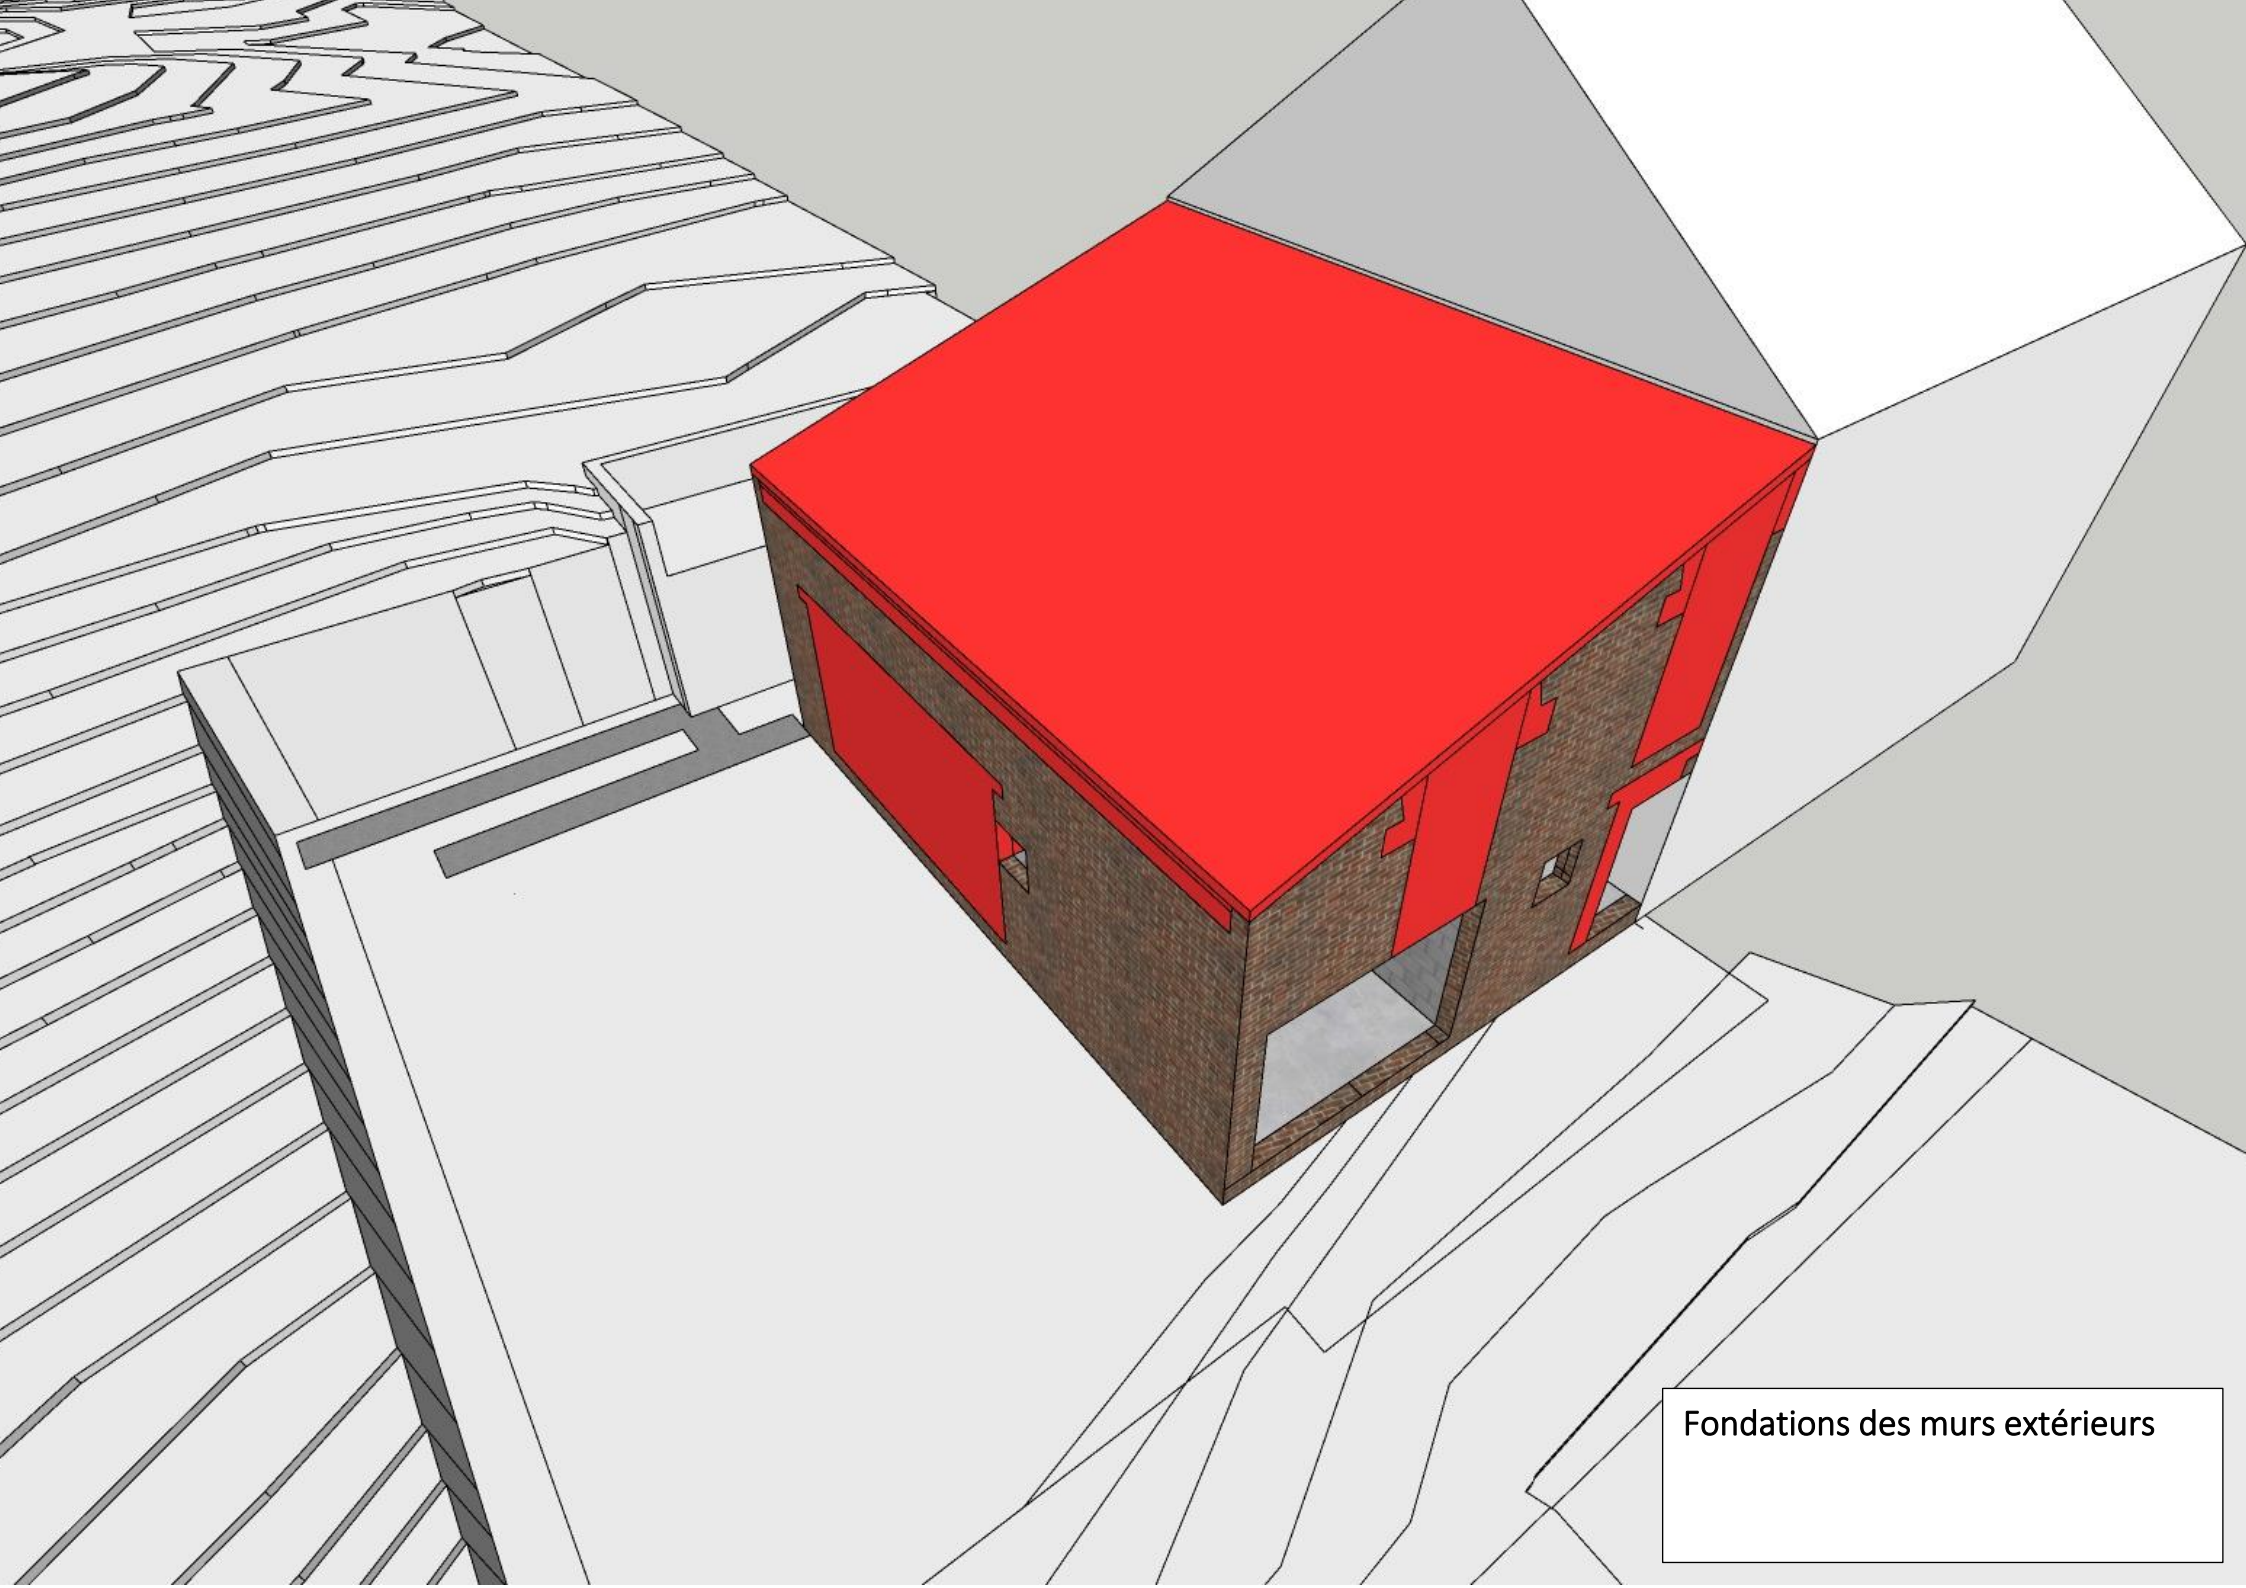


Fondations des murs extérieurs

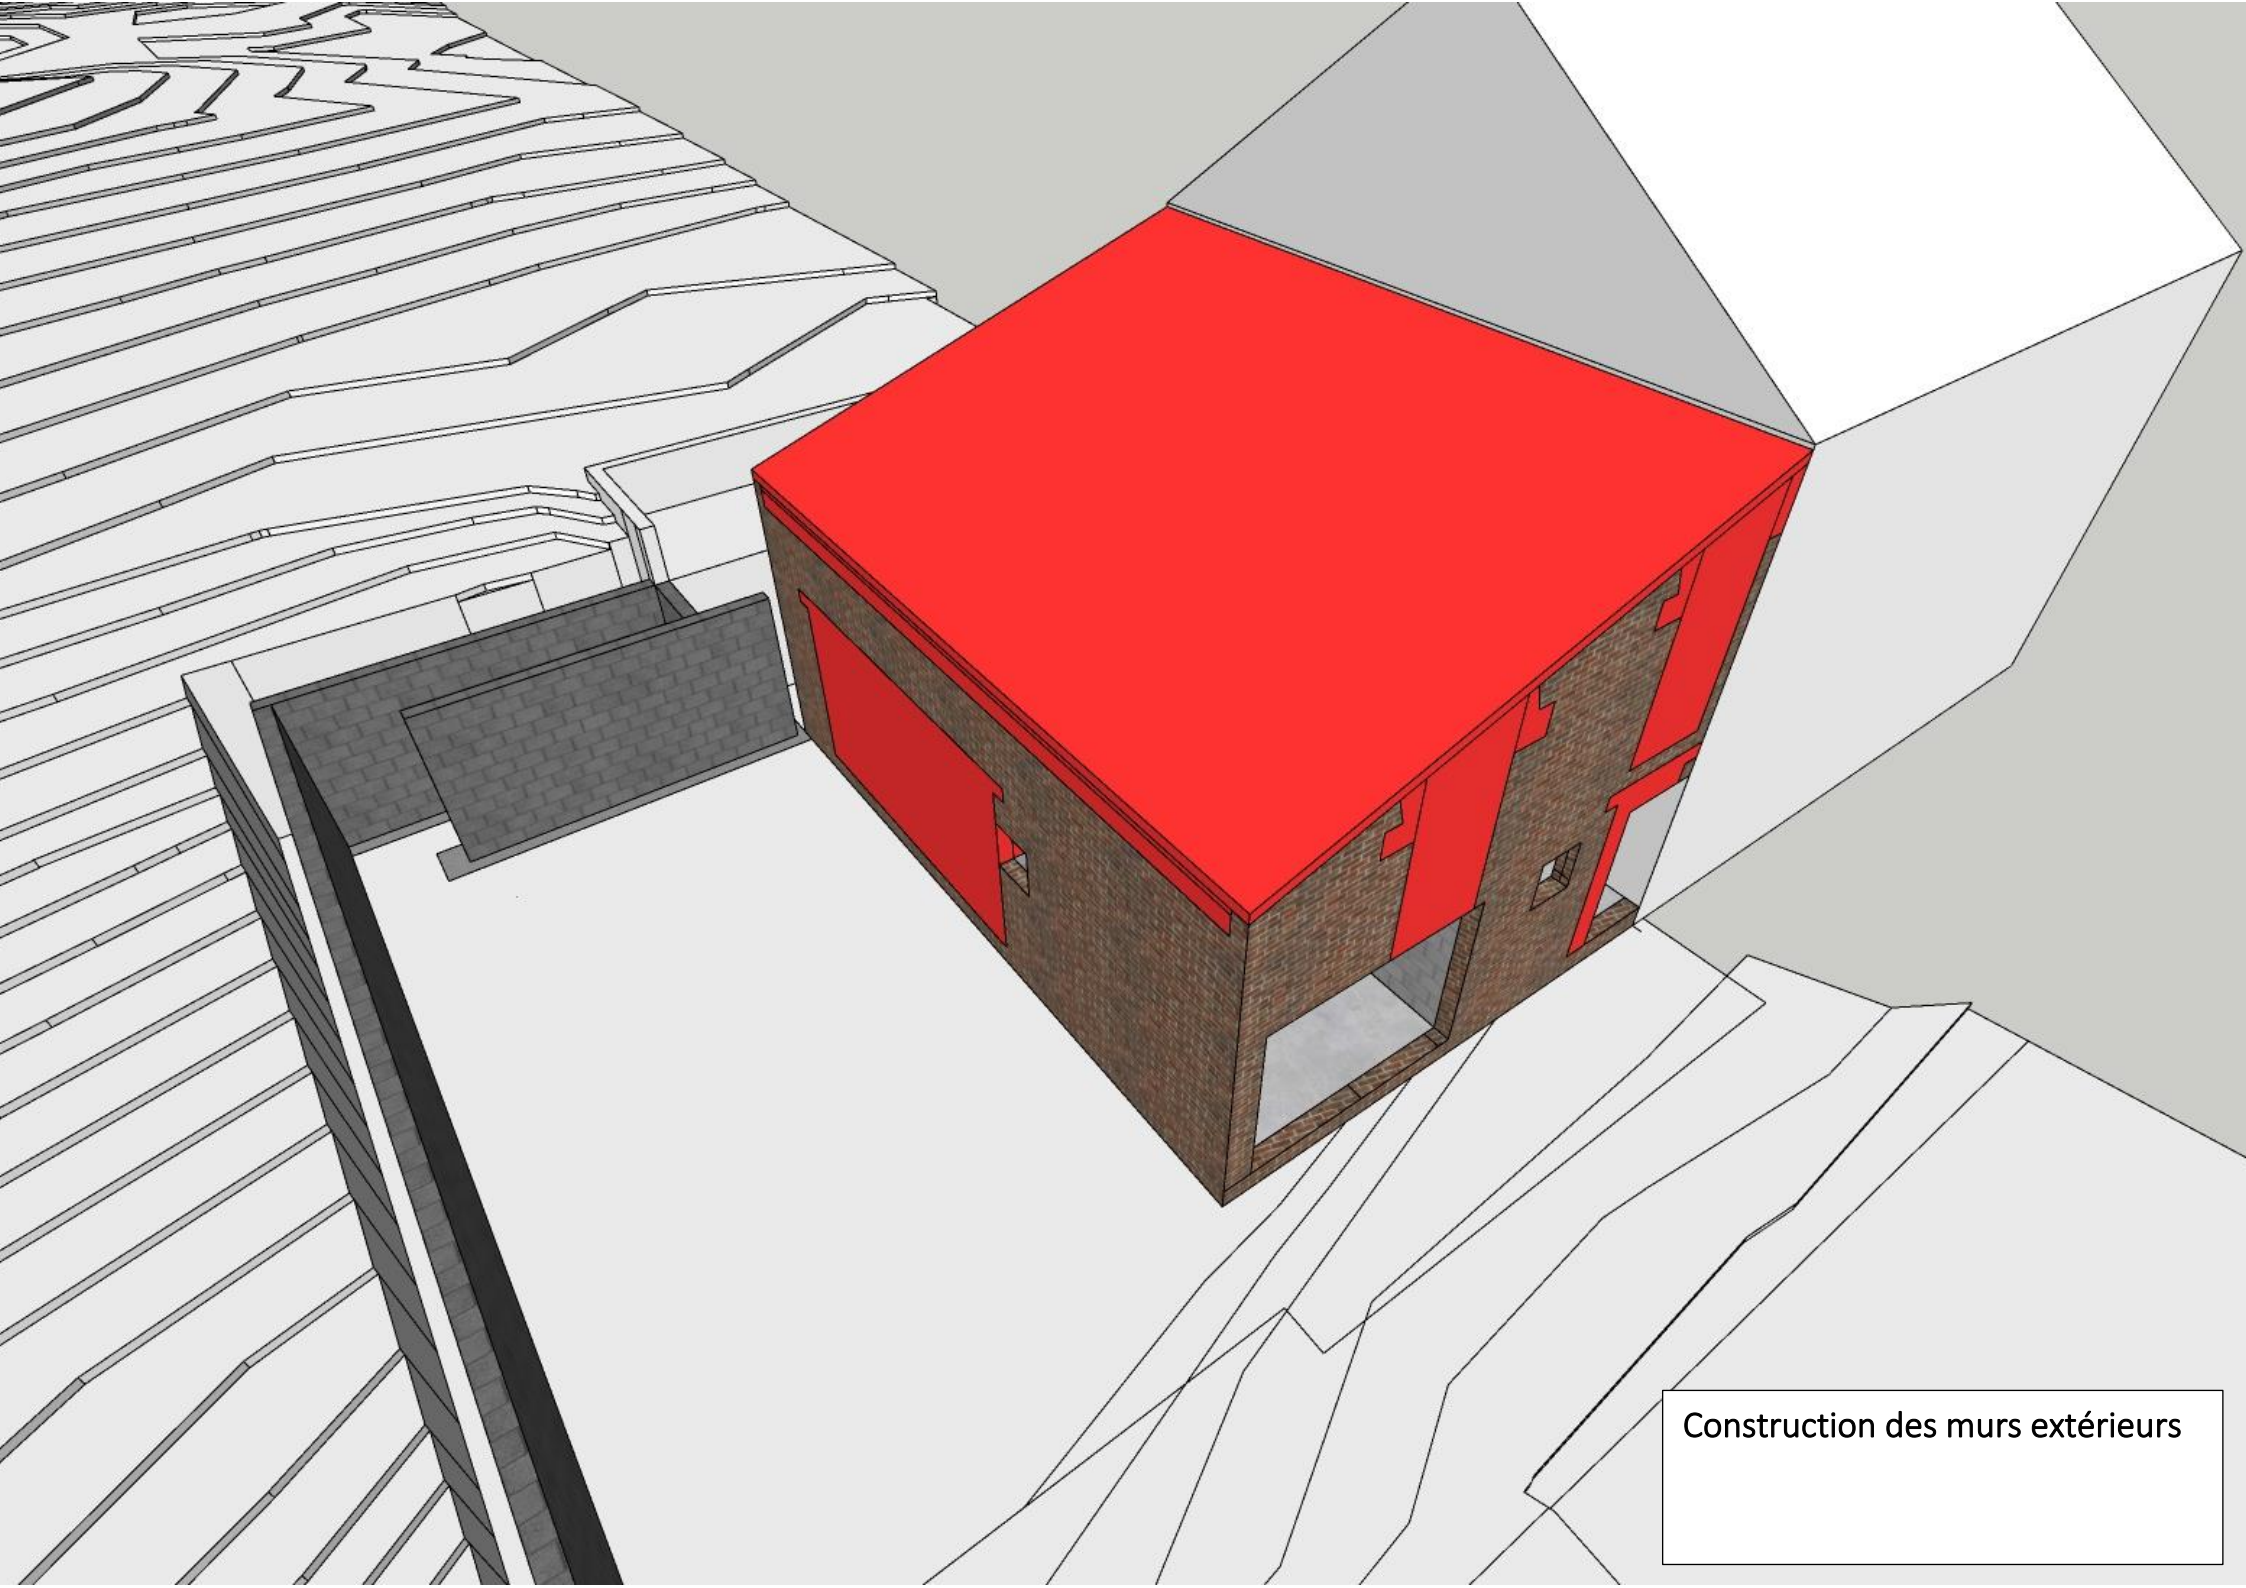


Construction des murs extérieurs

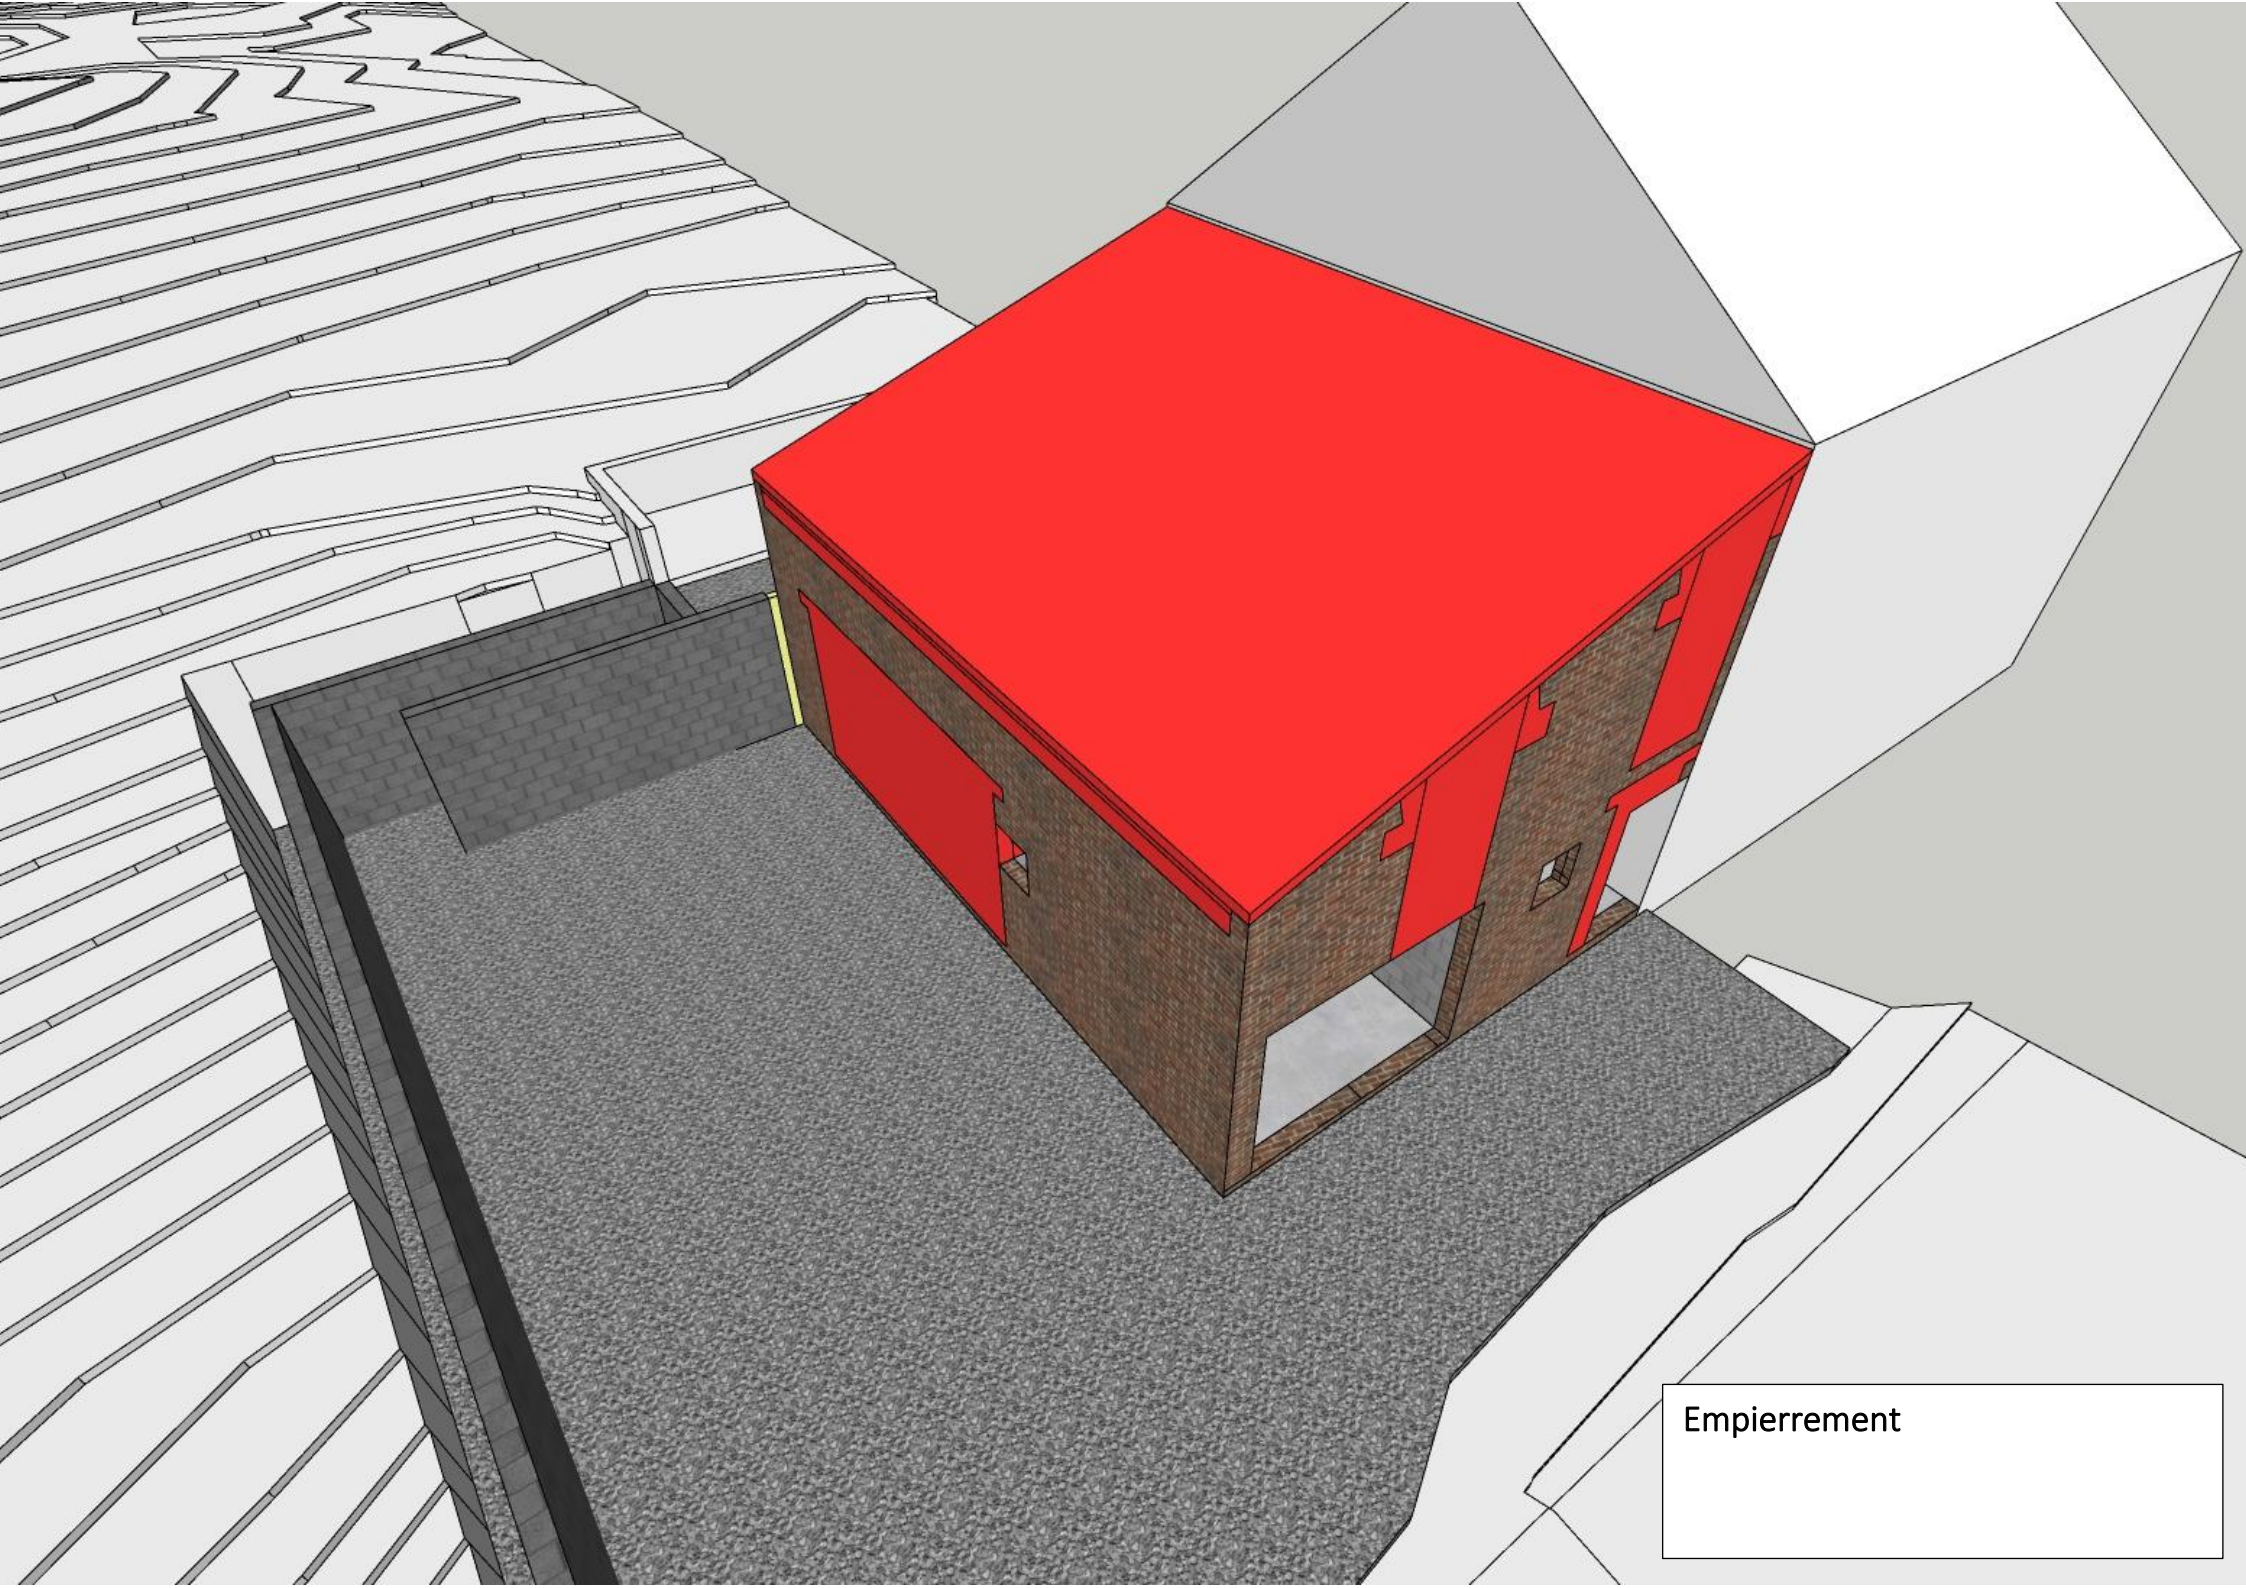


Empierrement

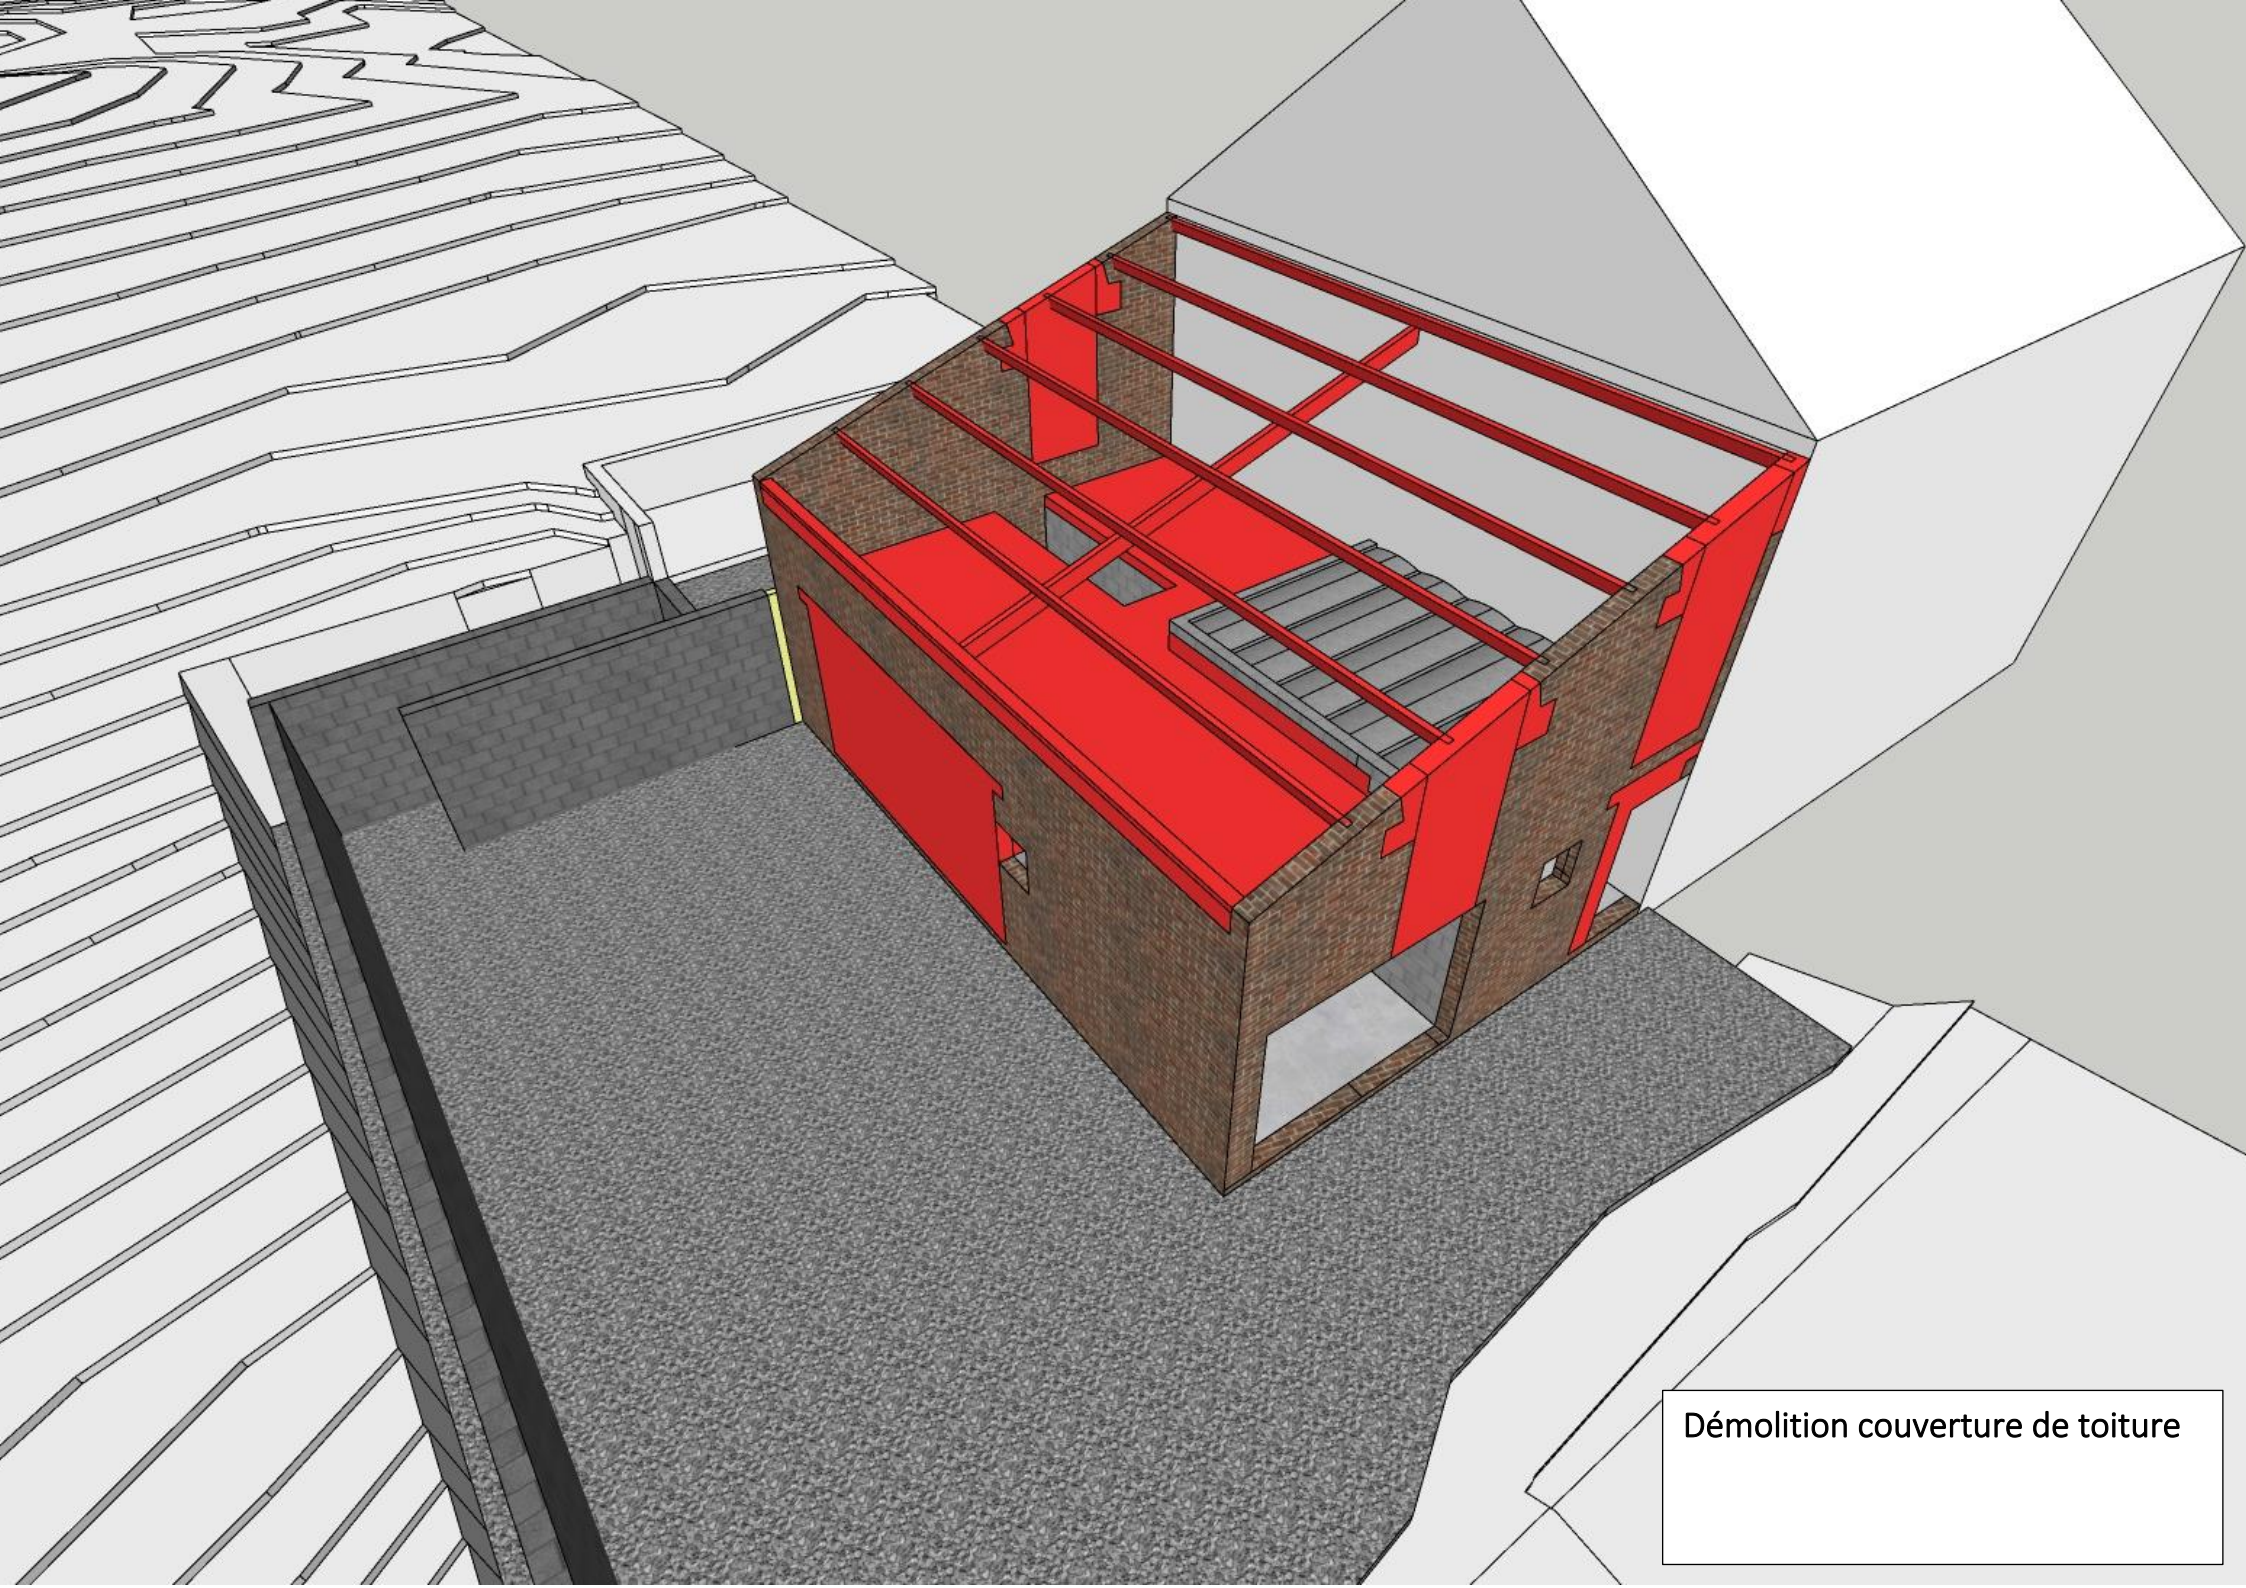


Démolition couverture de toiture

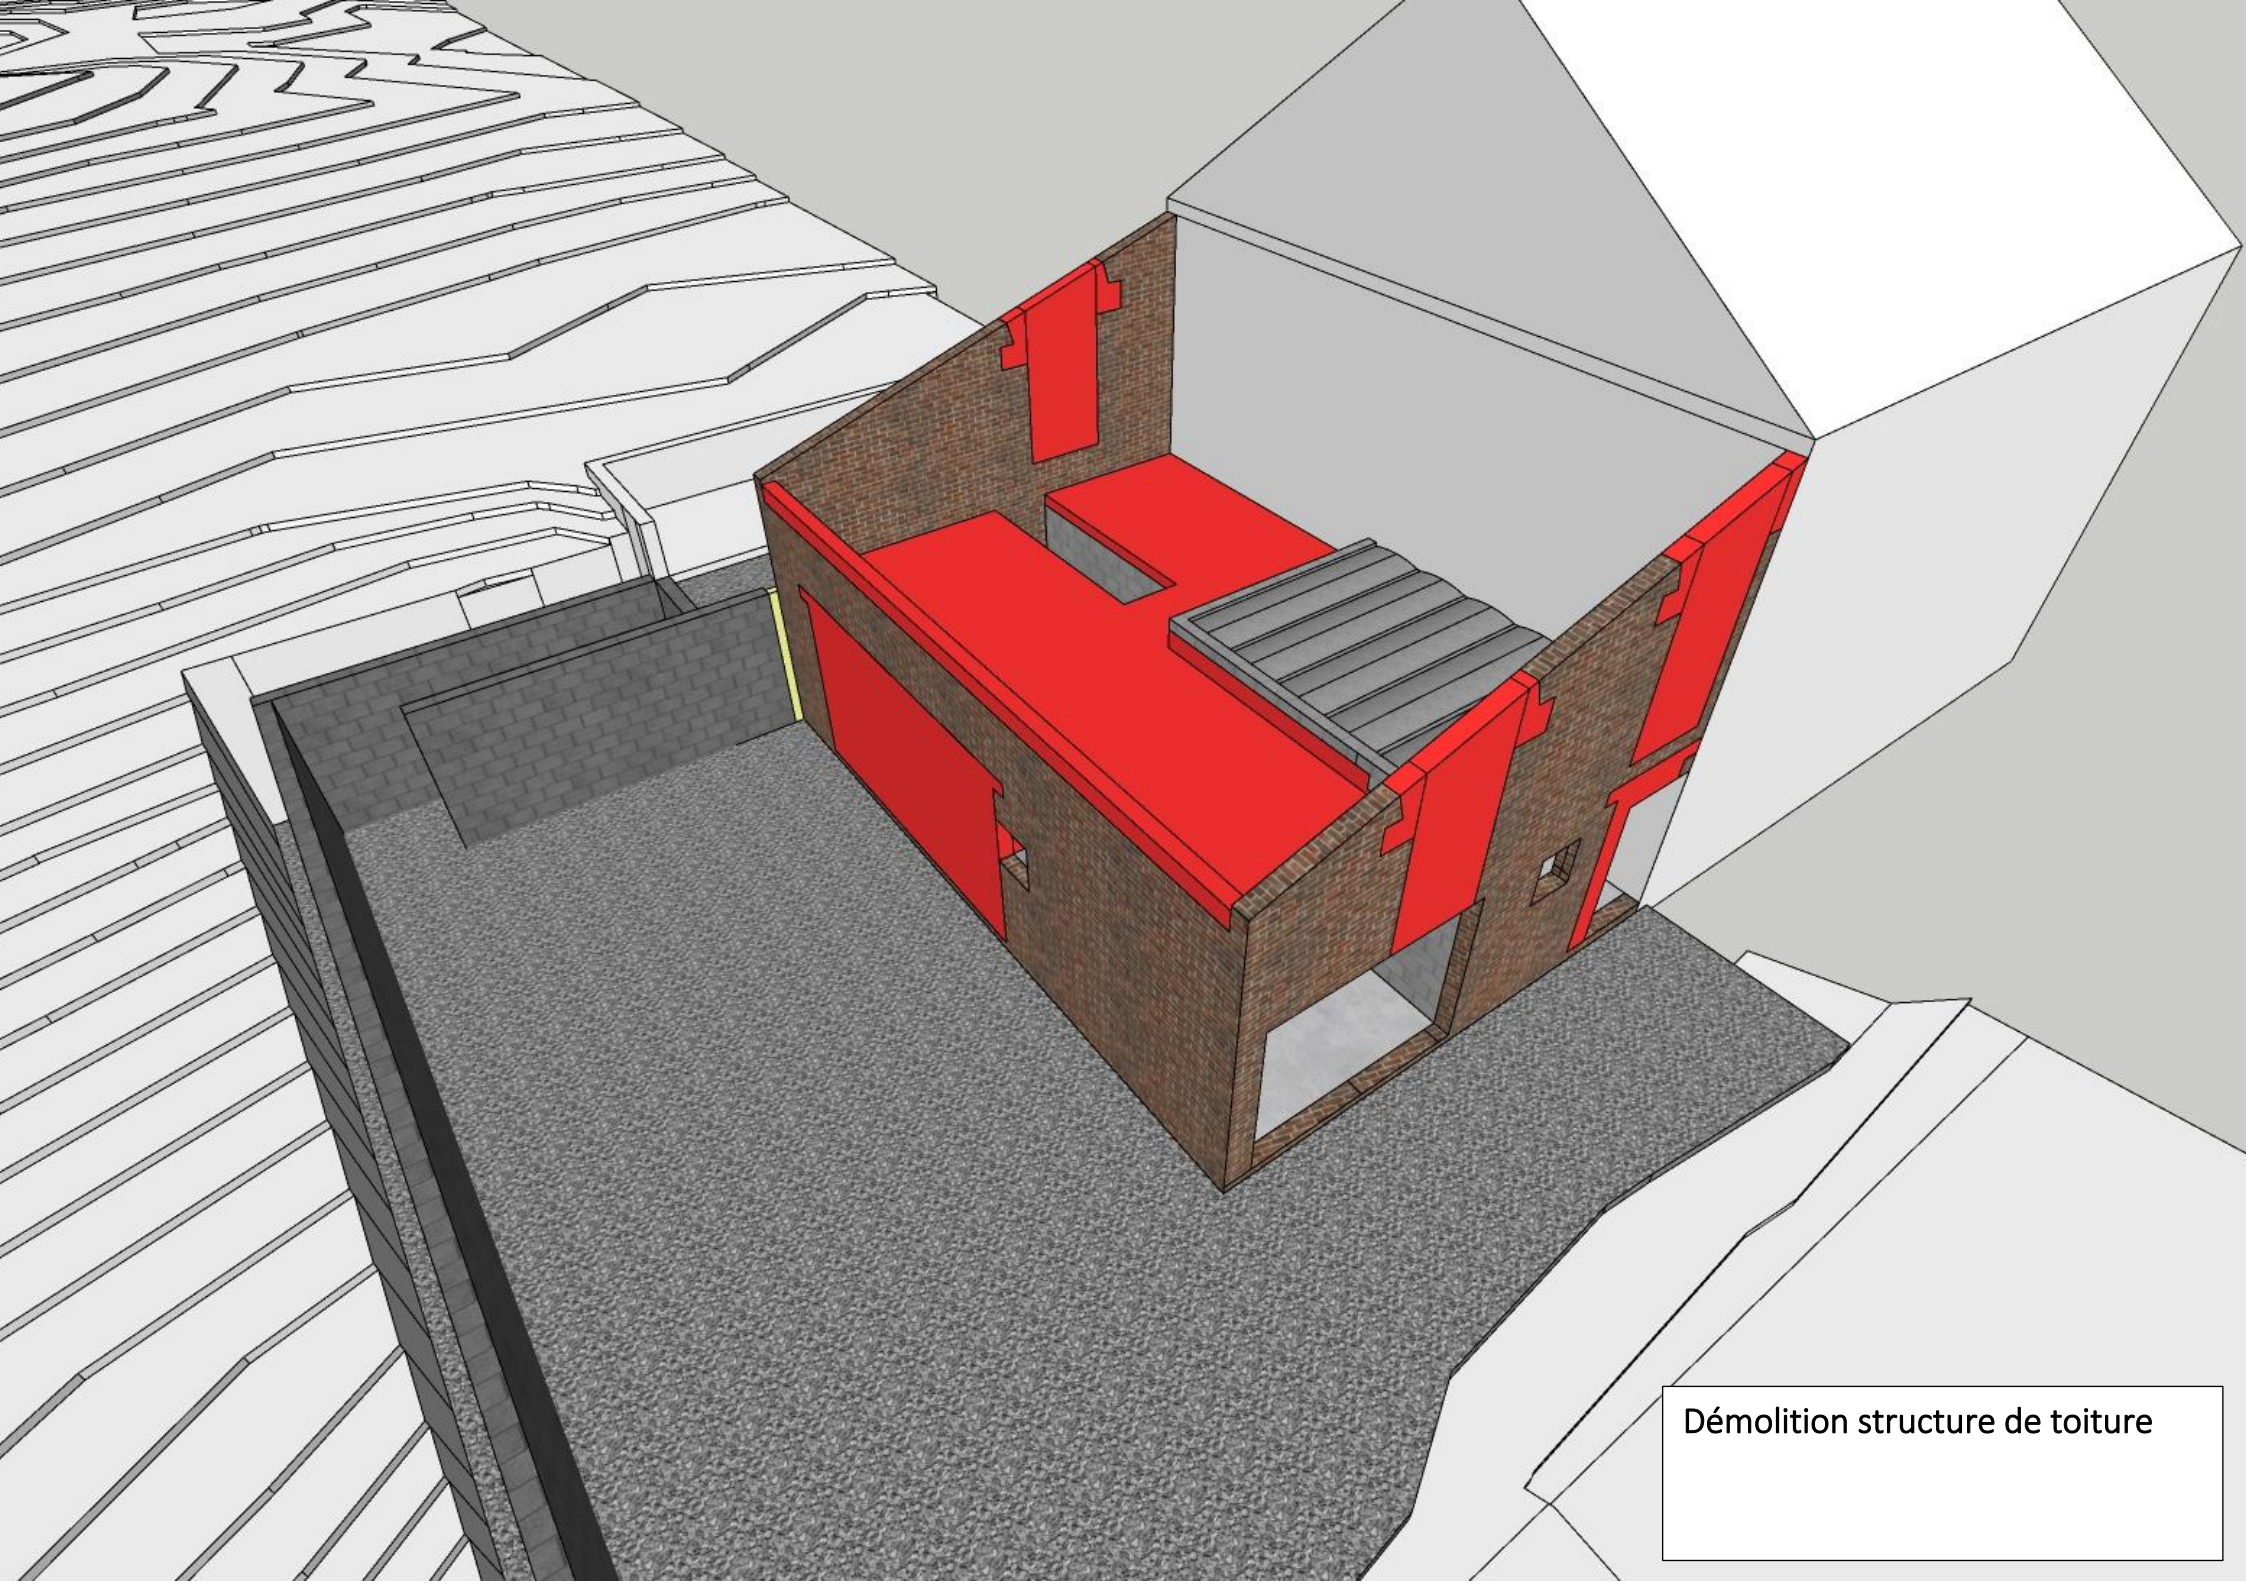

Démolition structure de toiture

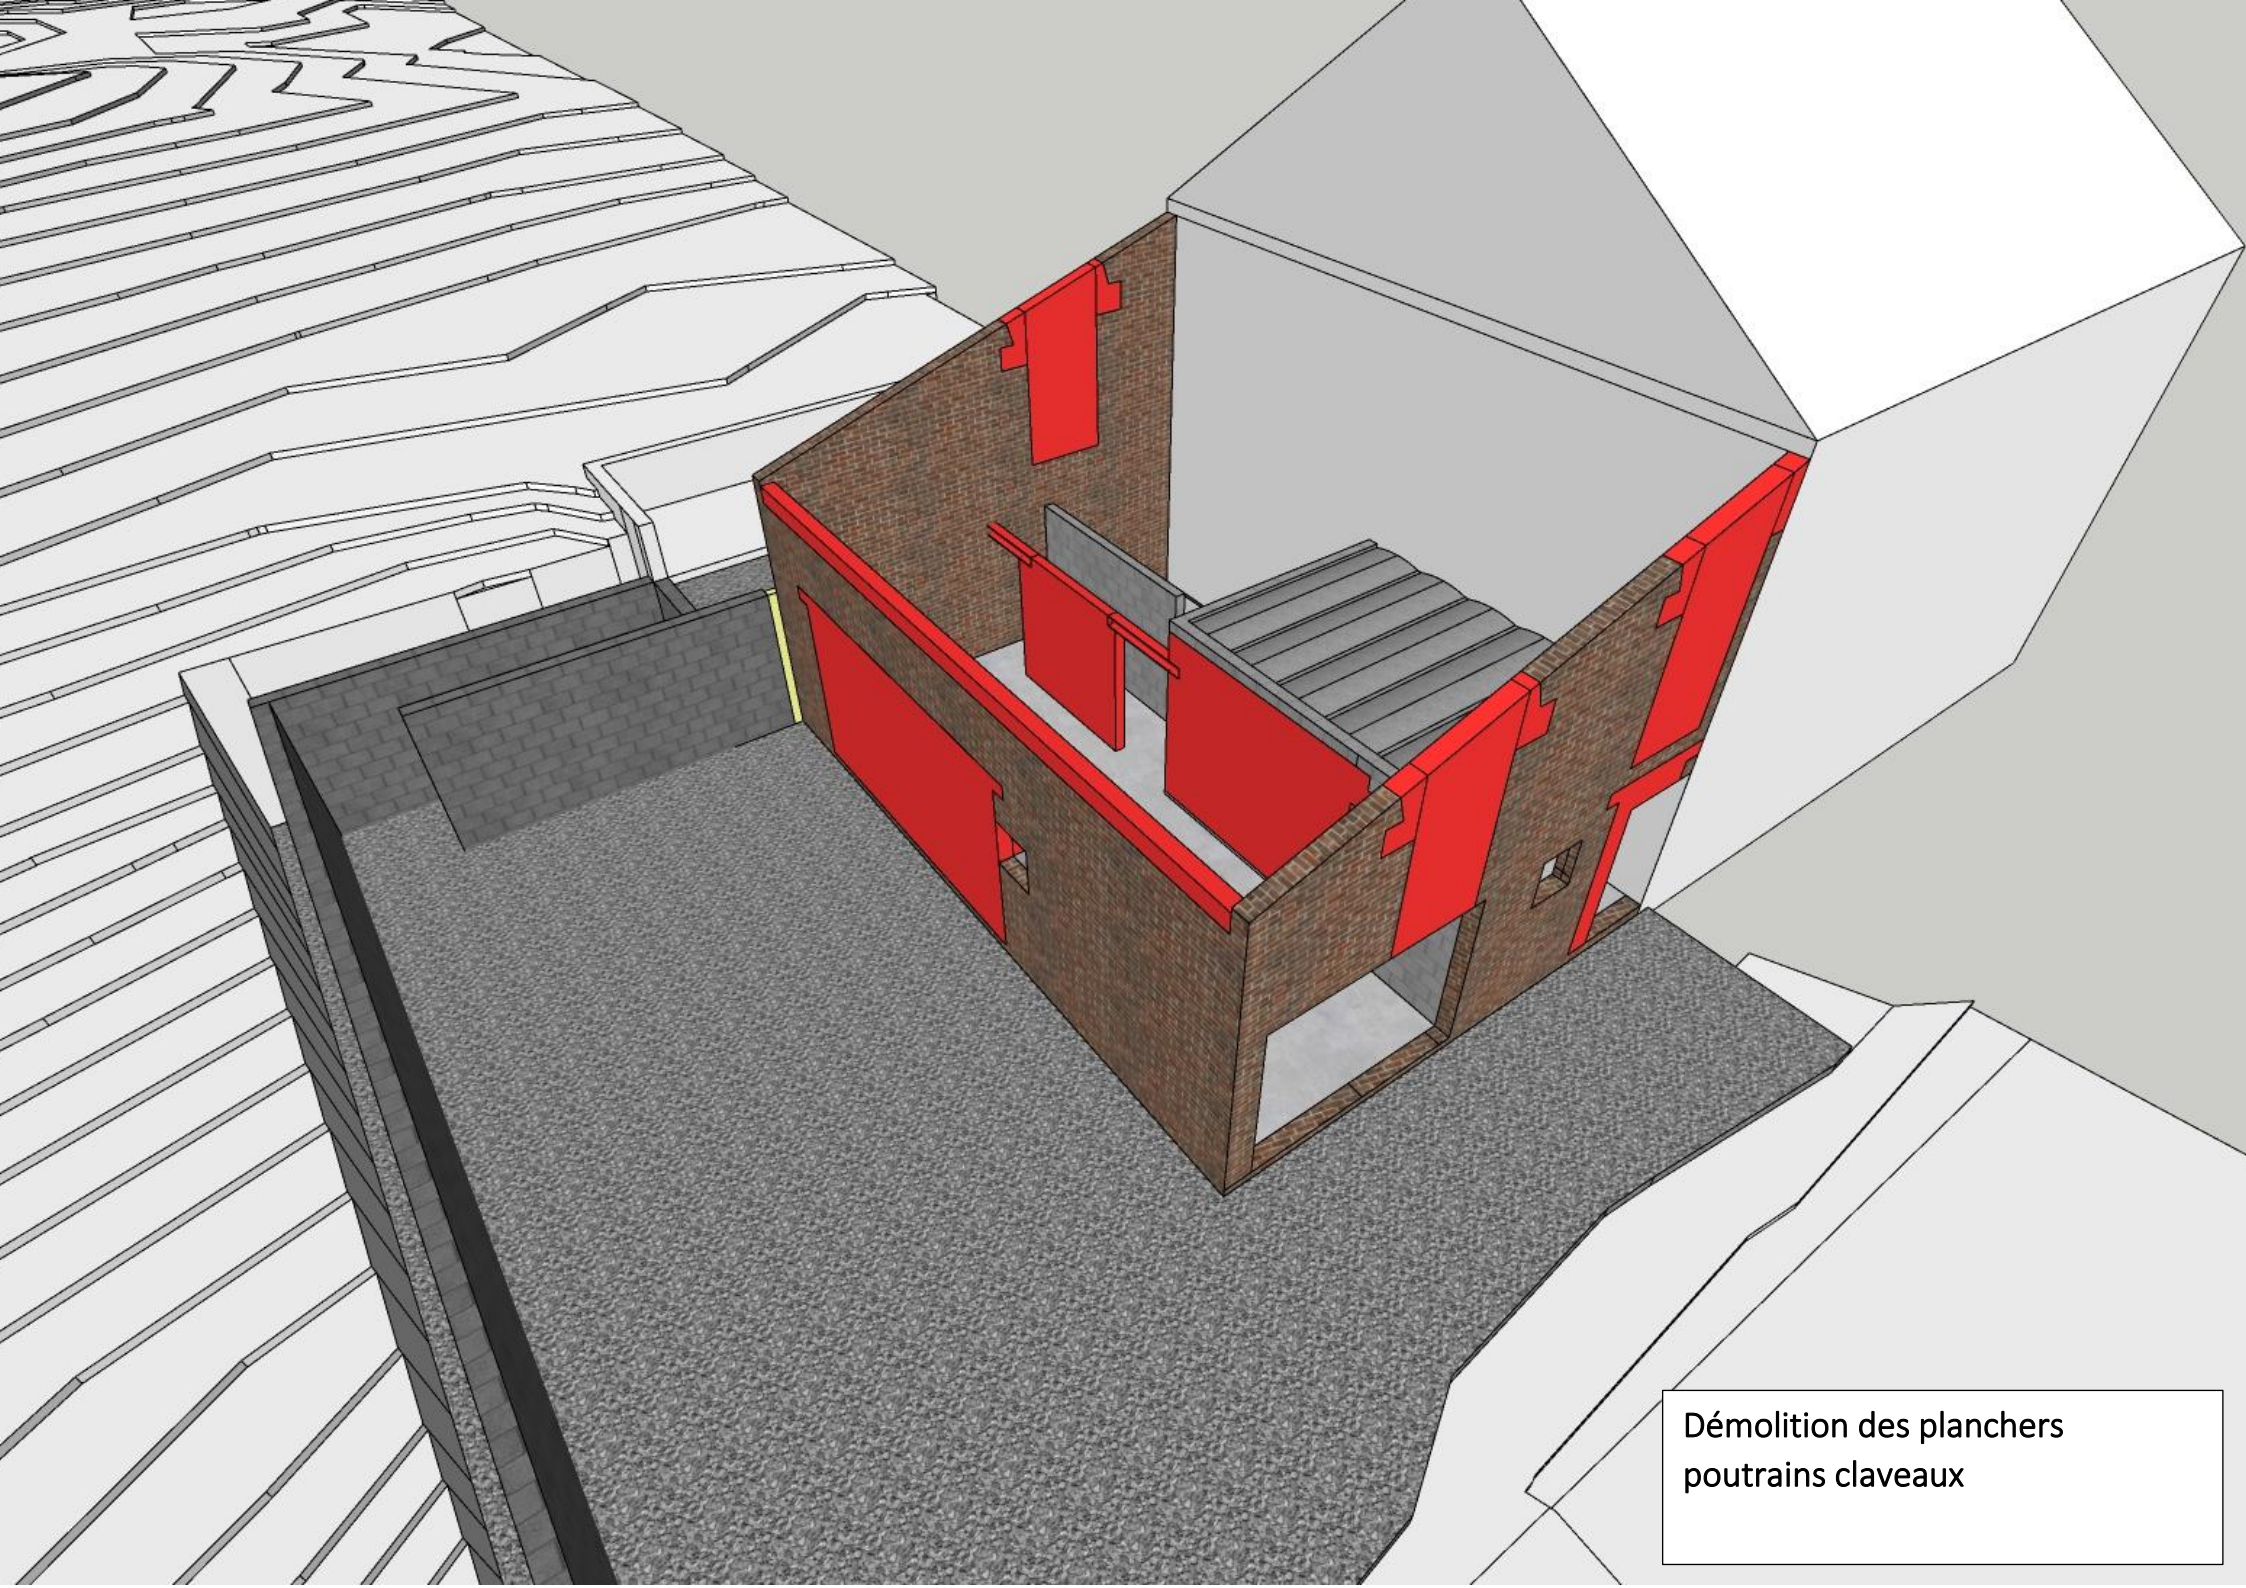

Démolition des planchers
poutres claveaux

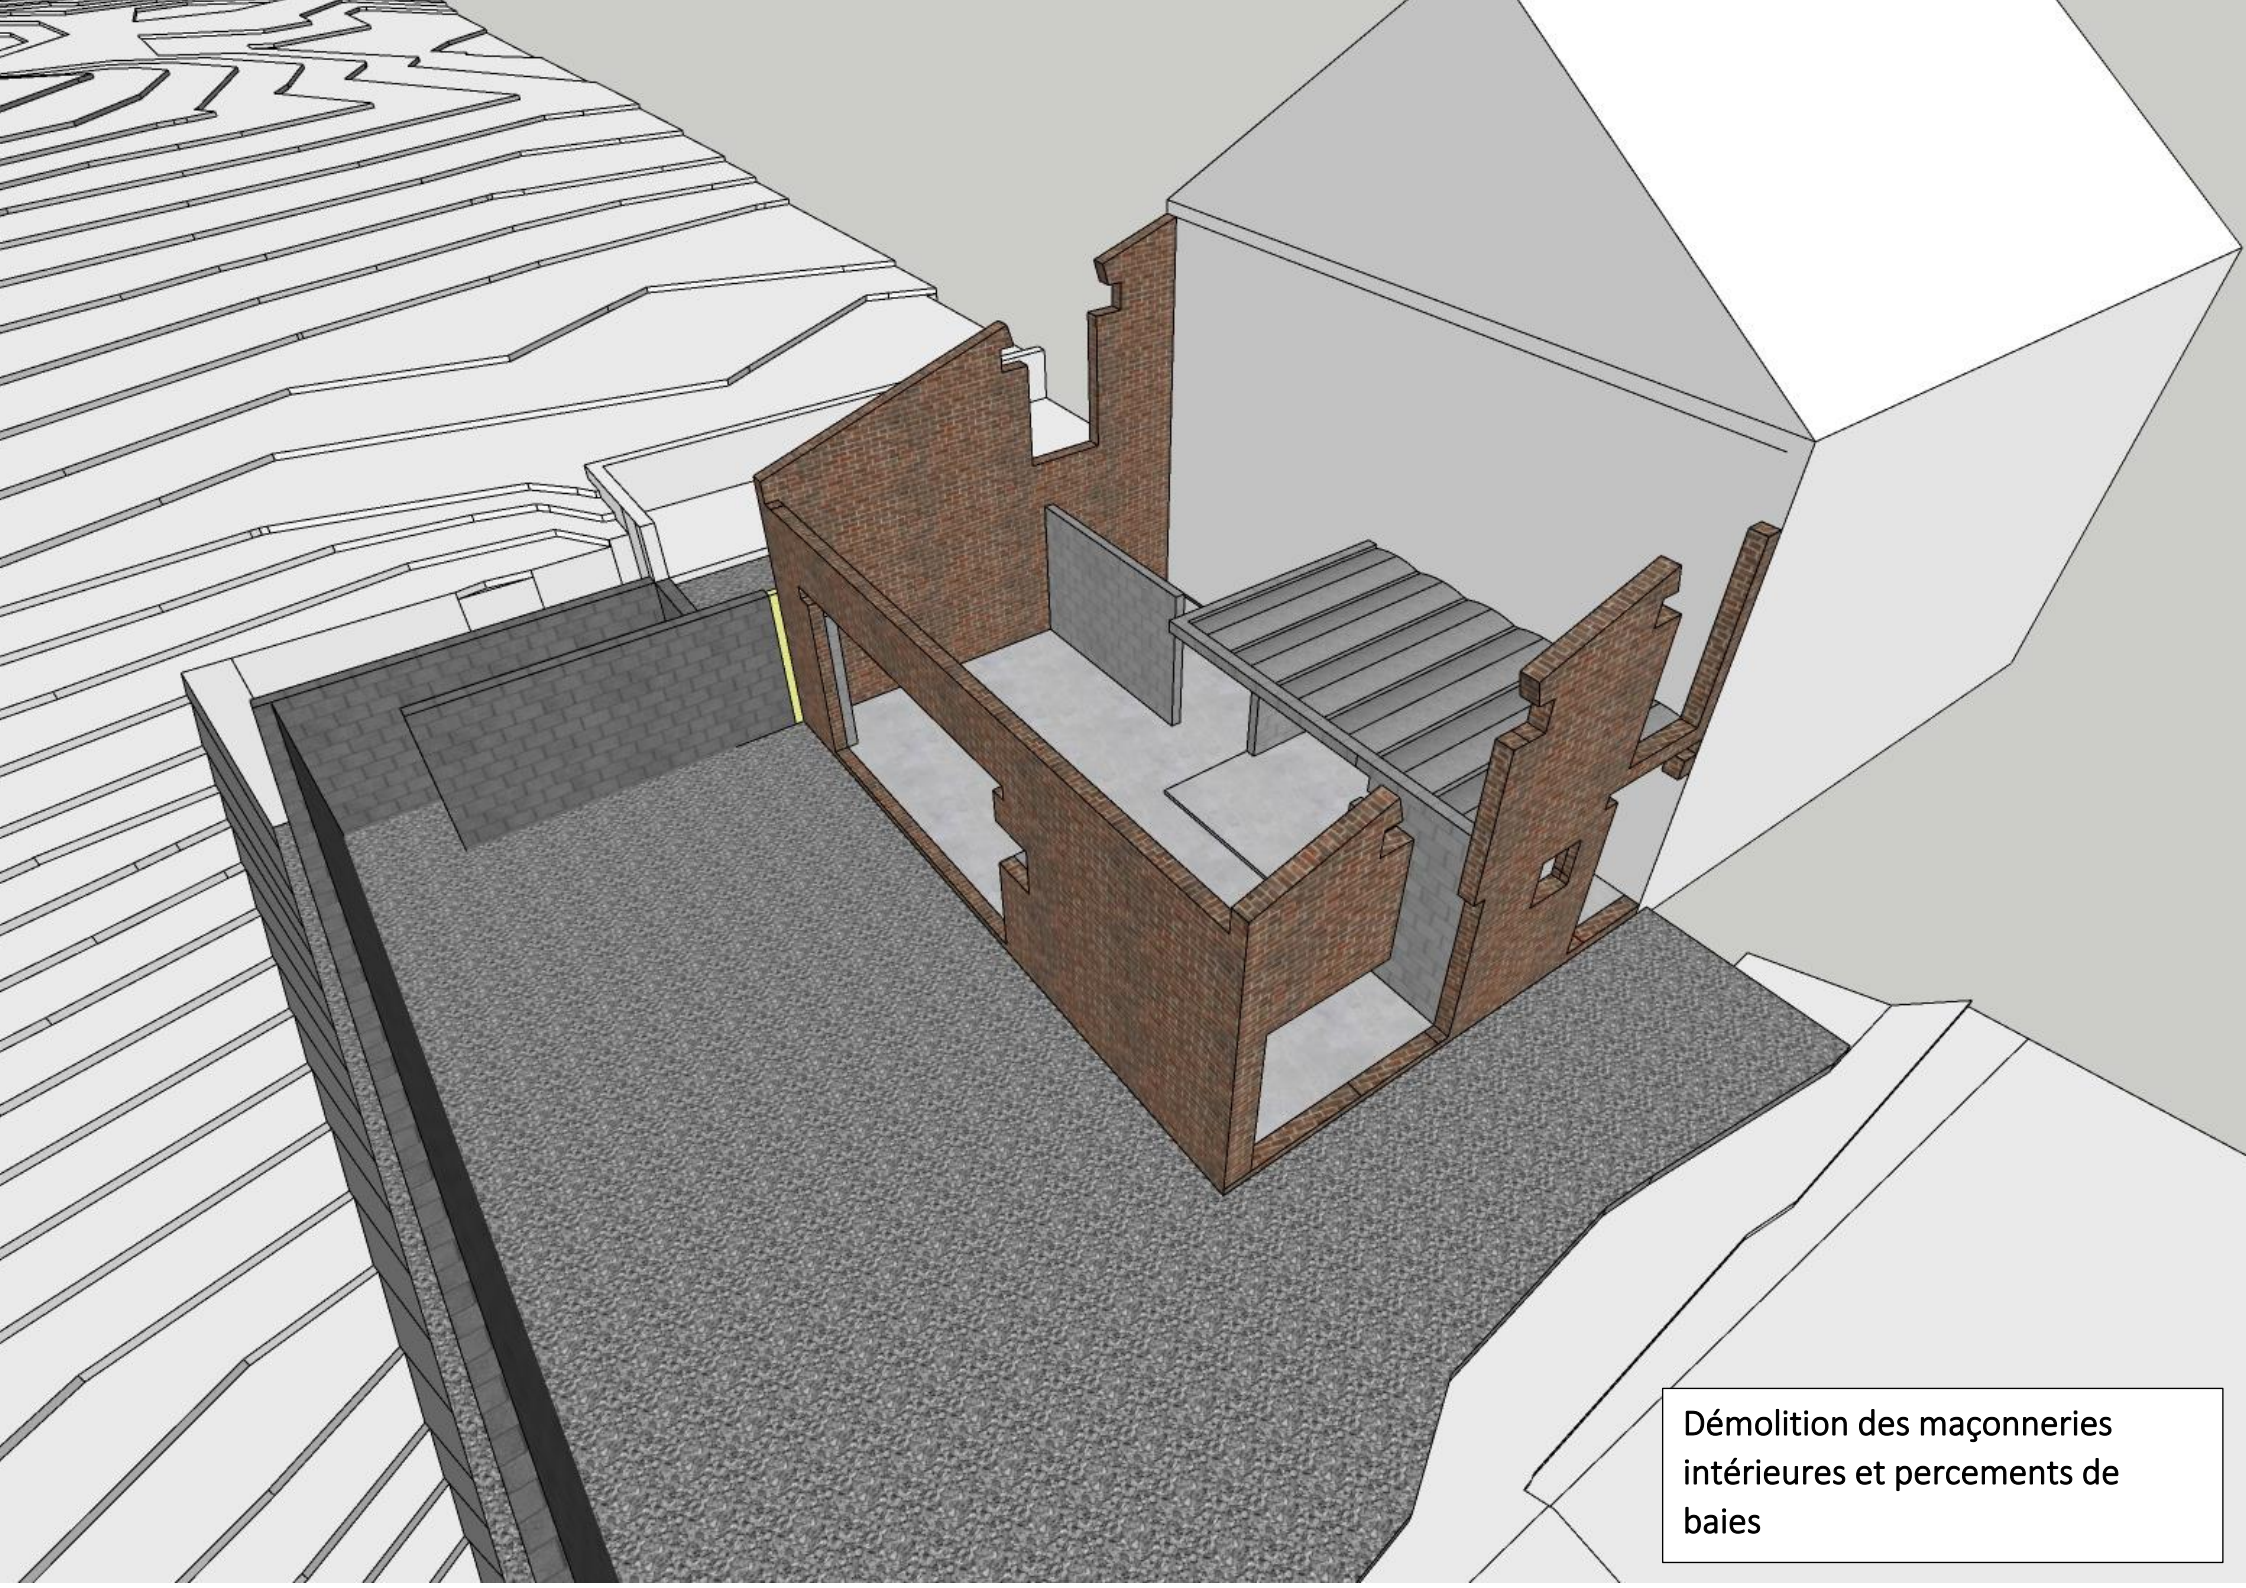


Démolition des maçonneries
intérieures et percements de
baies




Eléments en béton coulés et
poutrelles acier




Ragréage en maçonnerie, pose nouveaux plancher et chape de compression sur voussettes

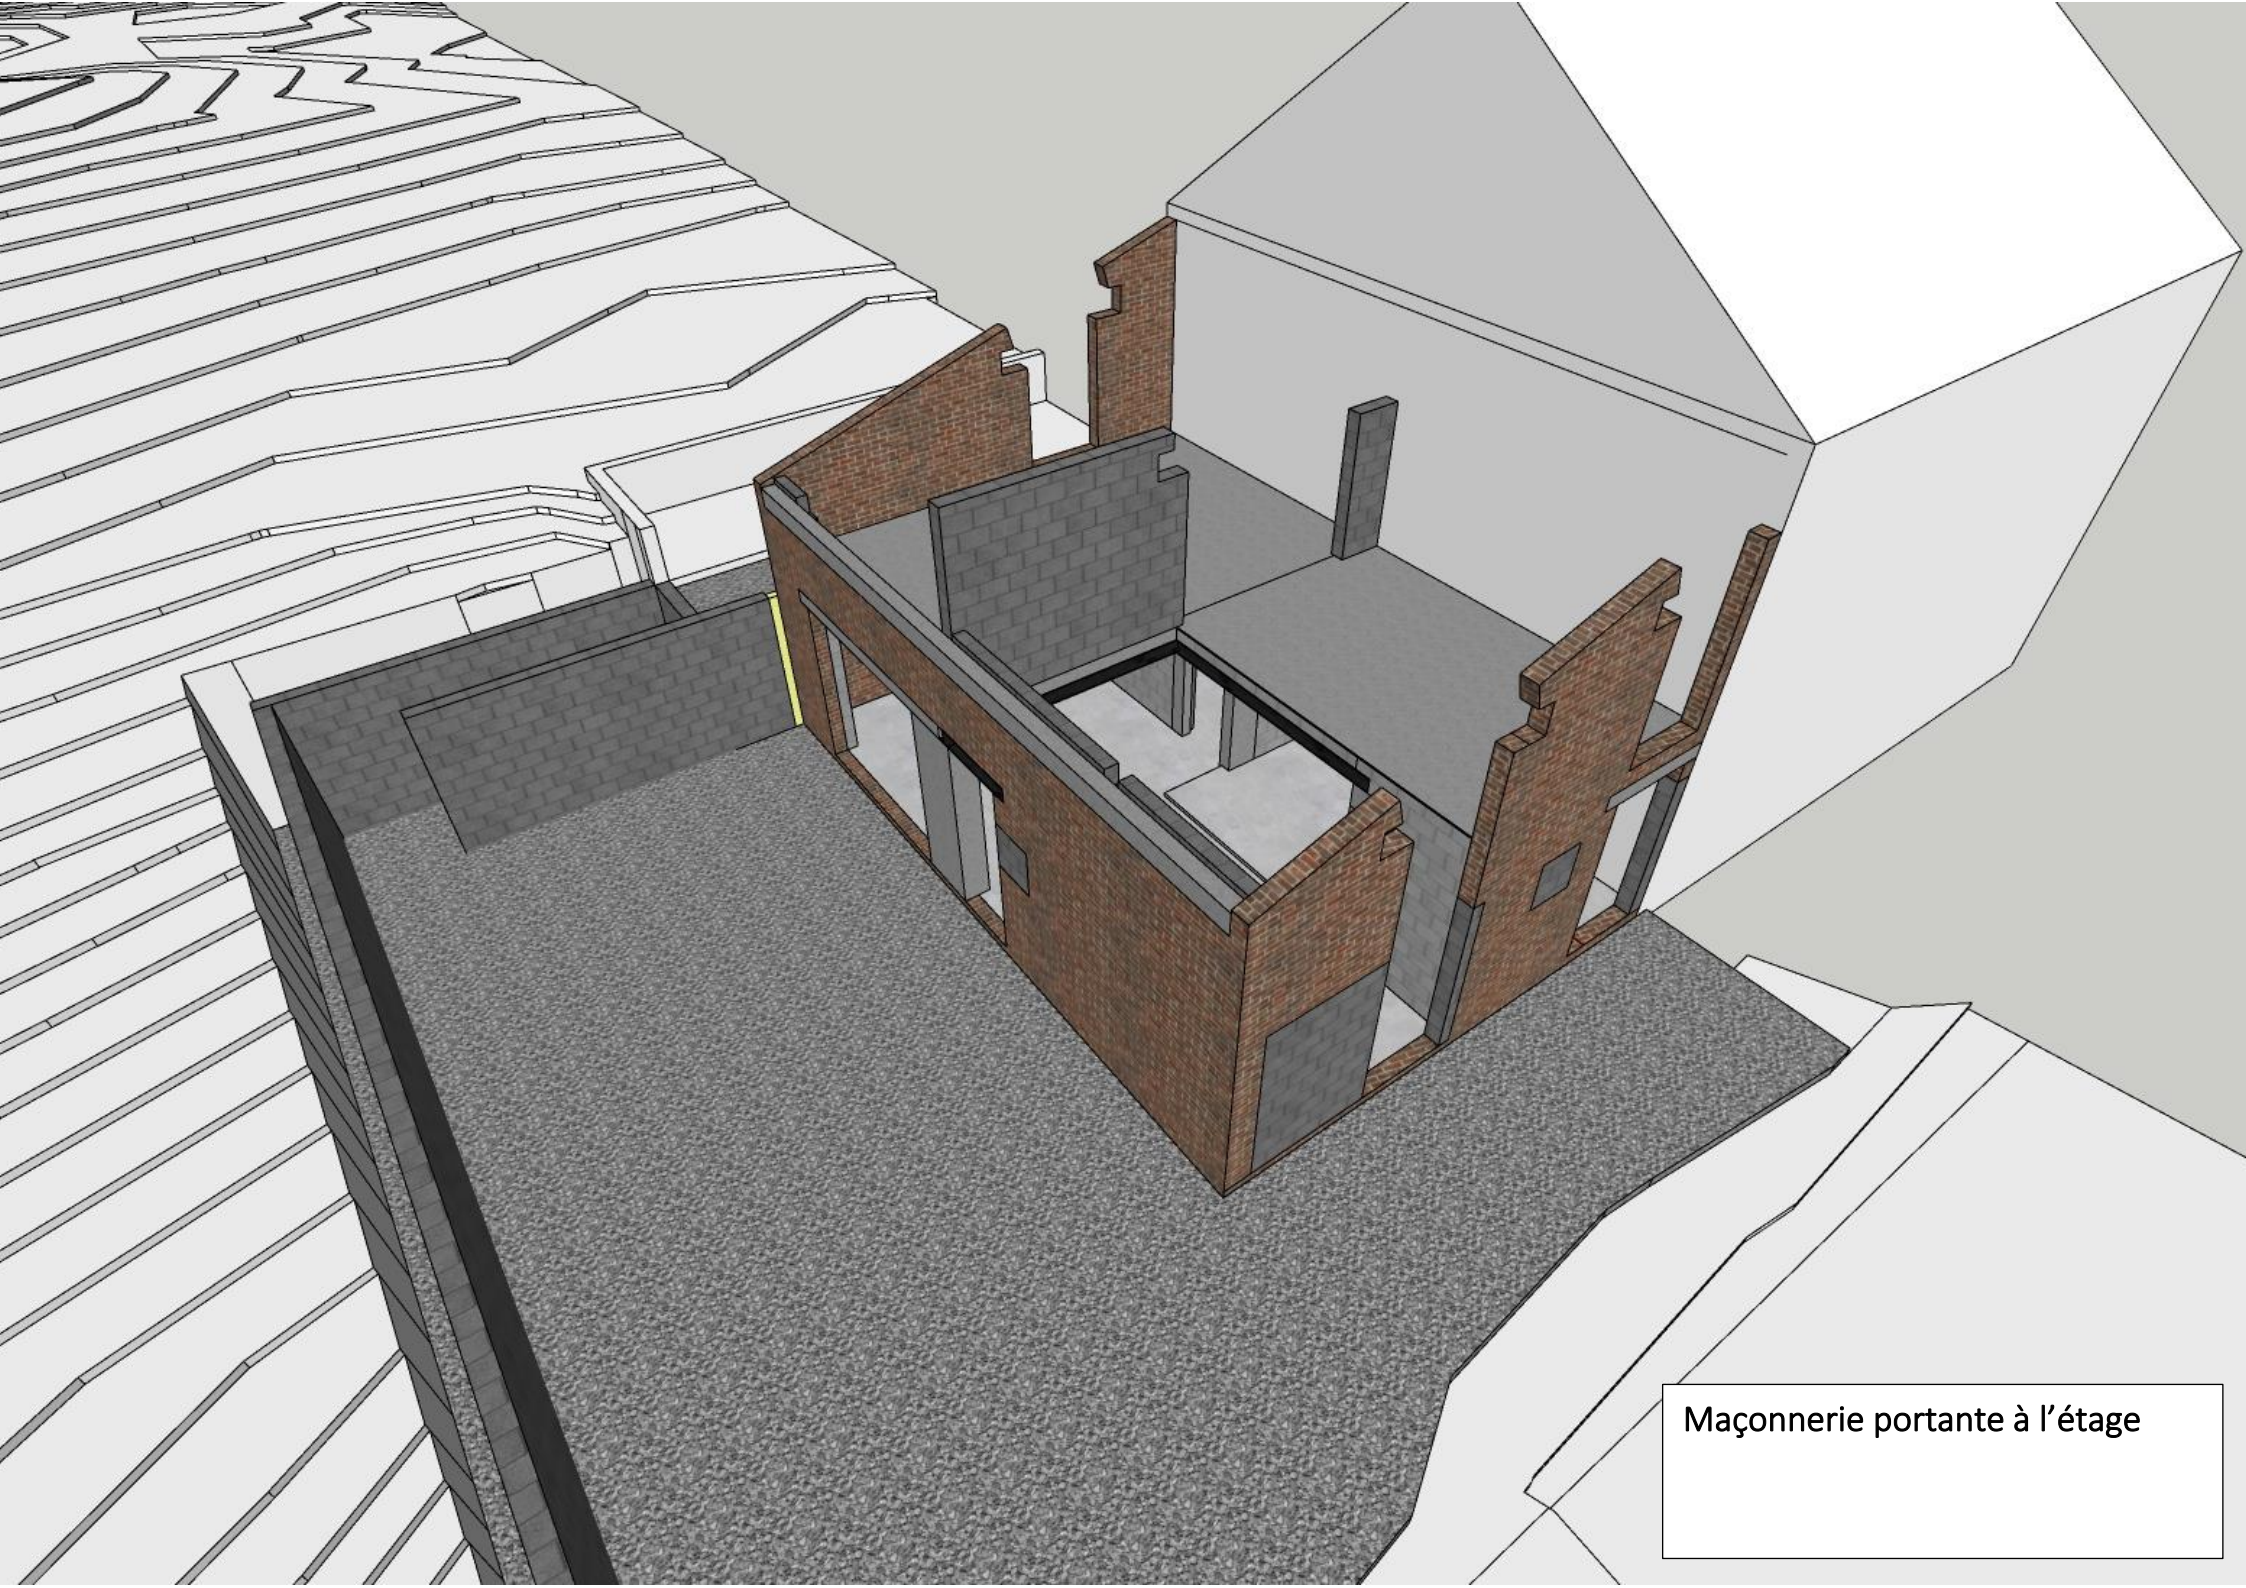


Maçonnerie portante à l'étage

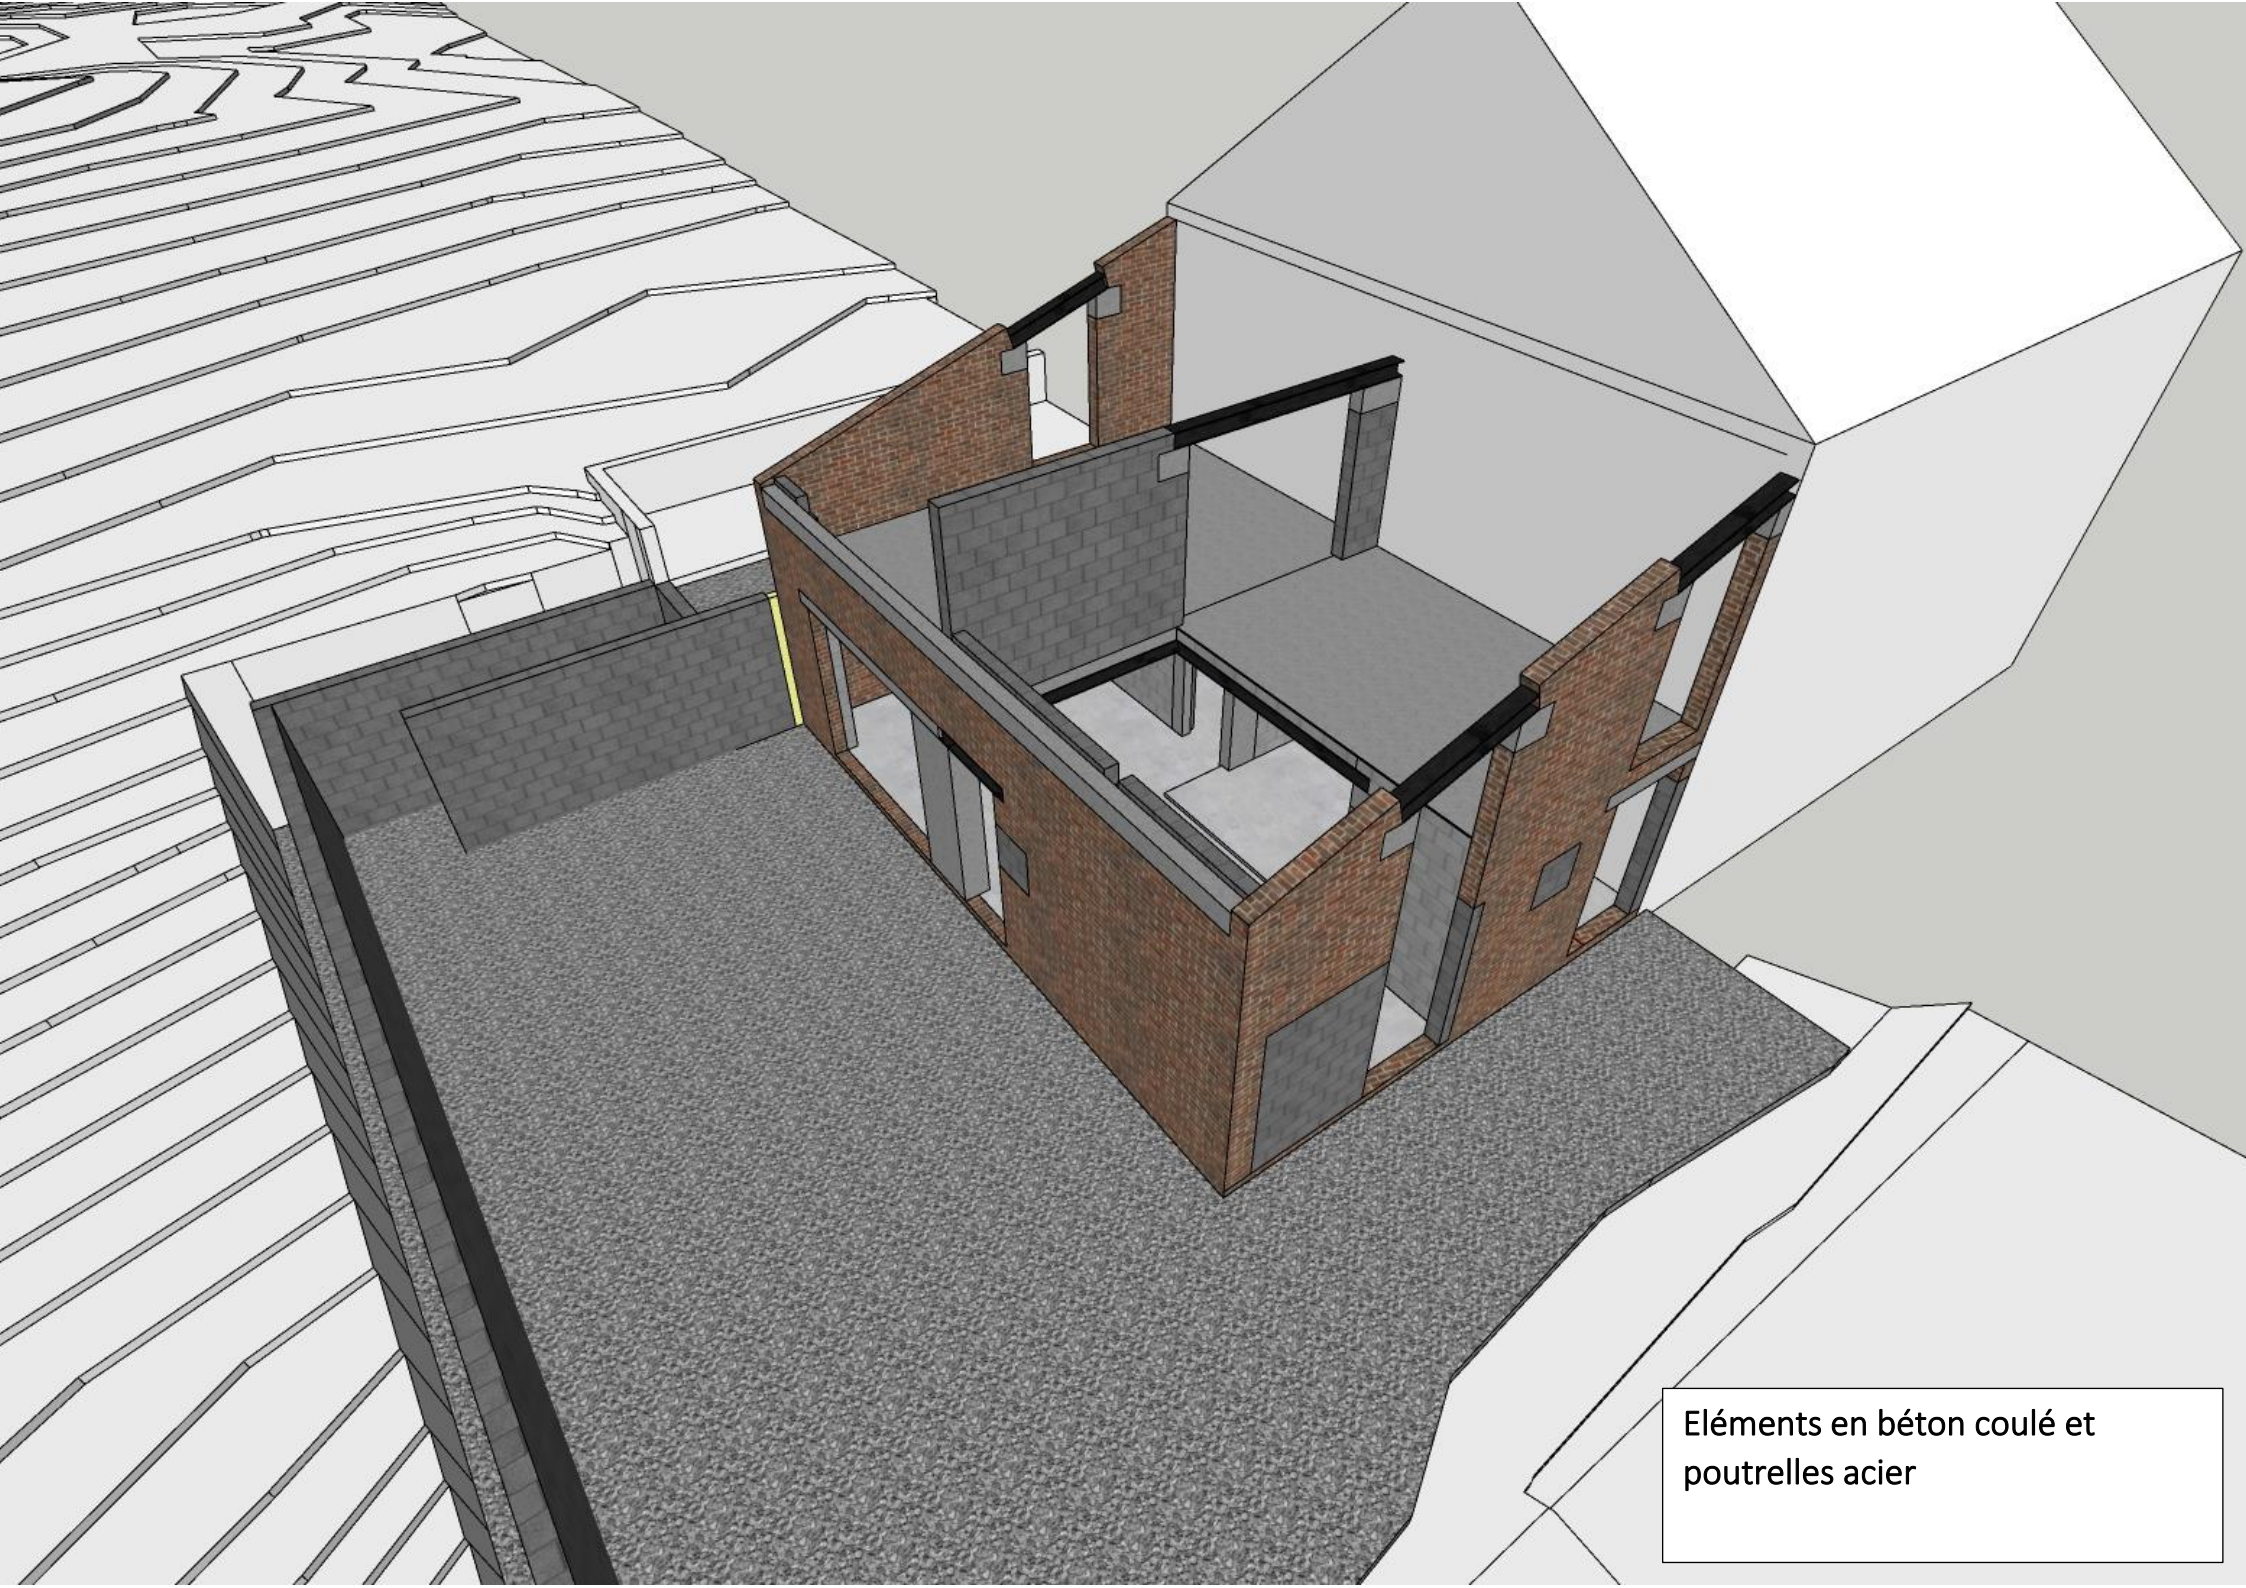


Eléments en béton coulé et
poutrelles acier

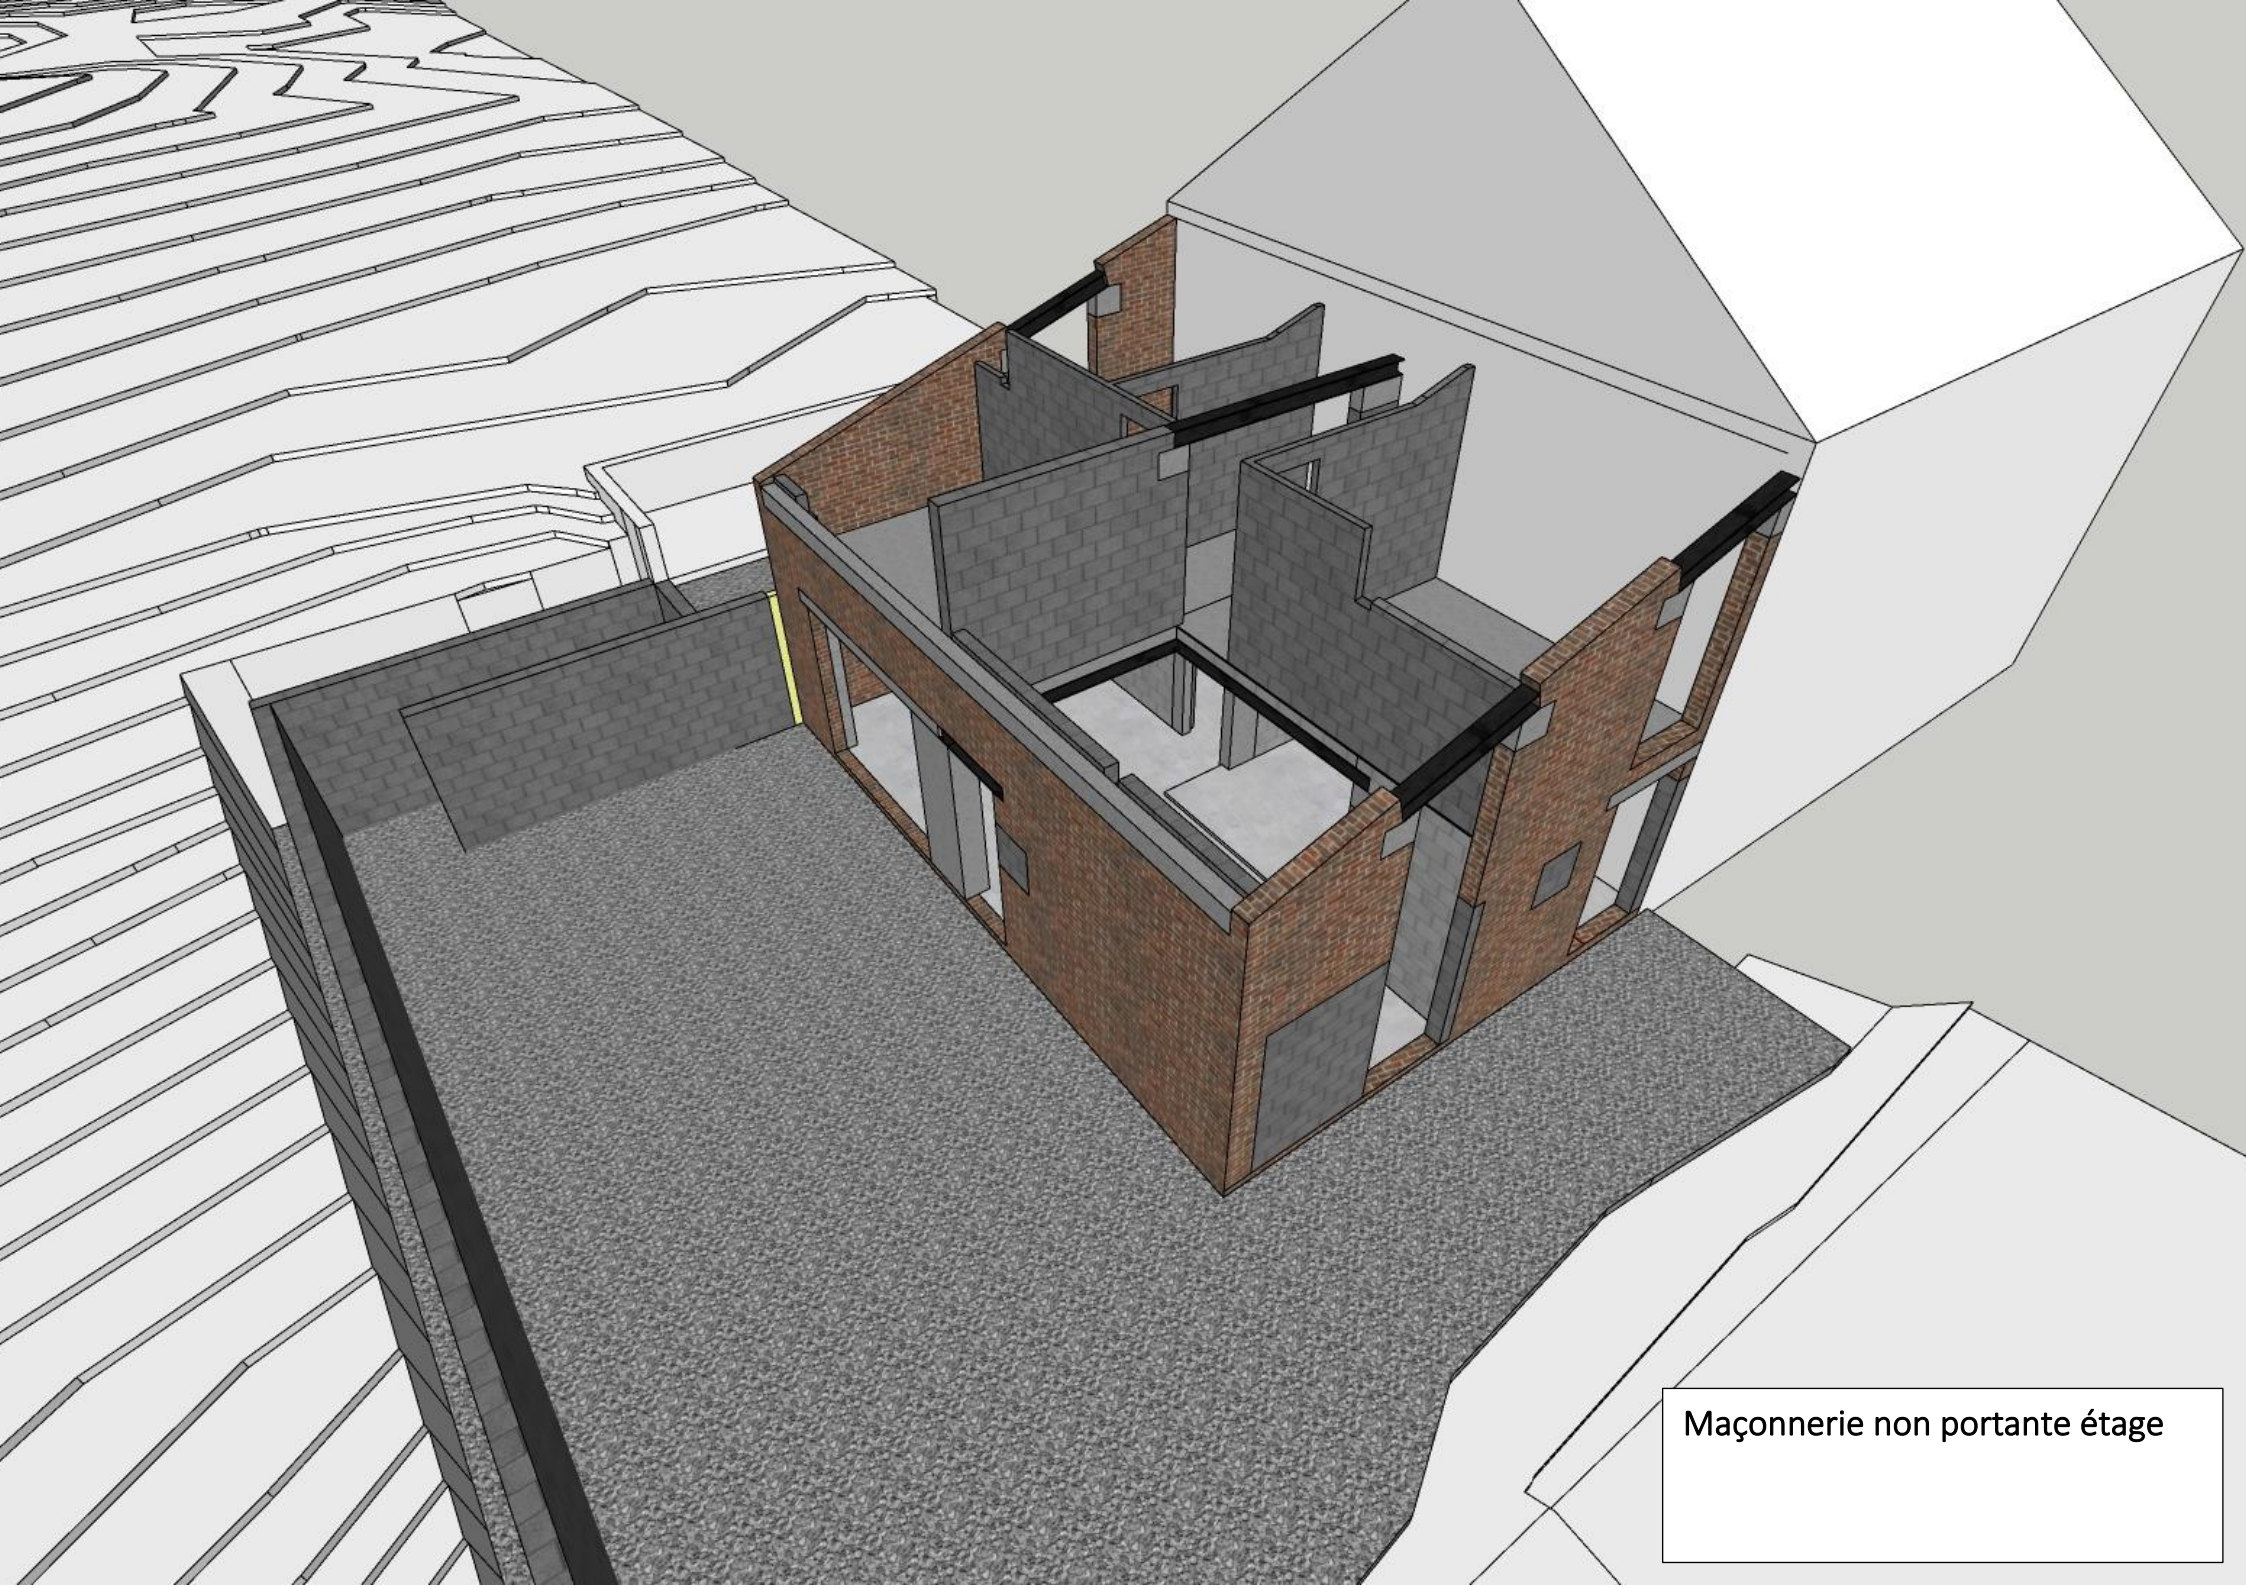


Maçonnerie non portante étage

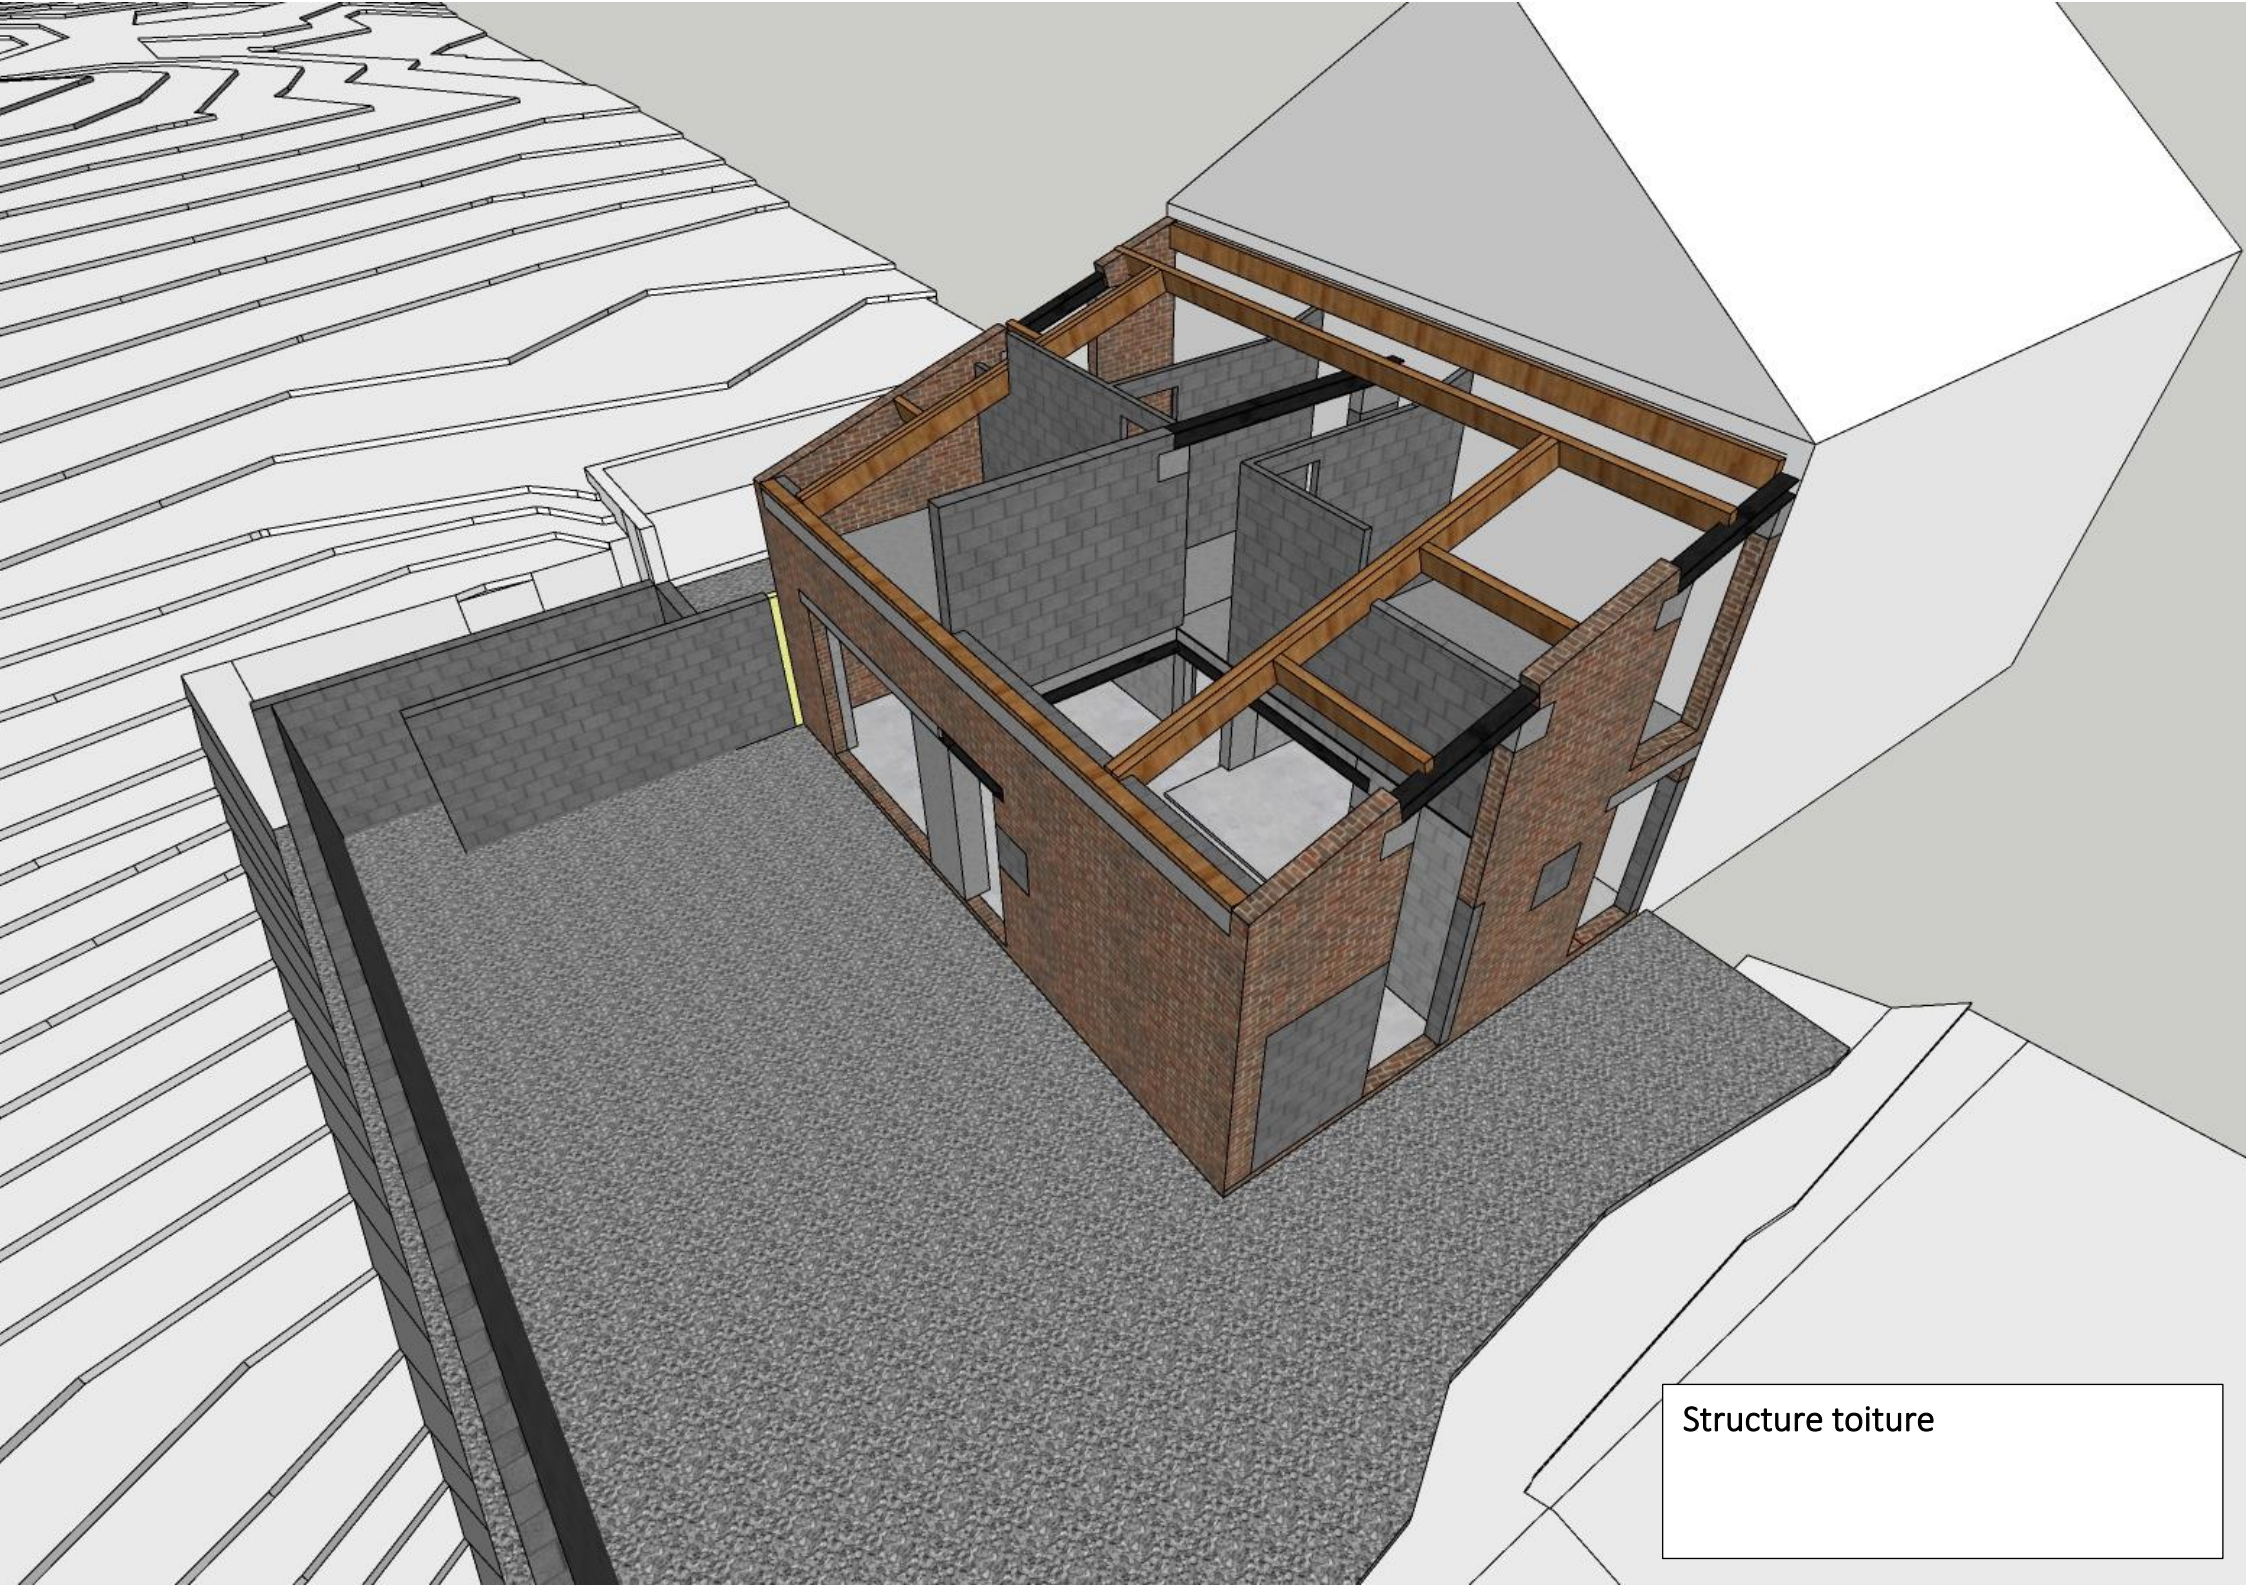


Structure toiture

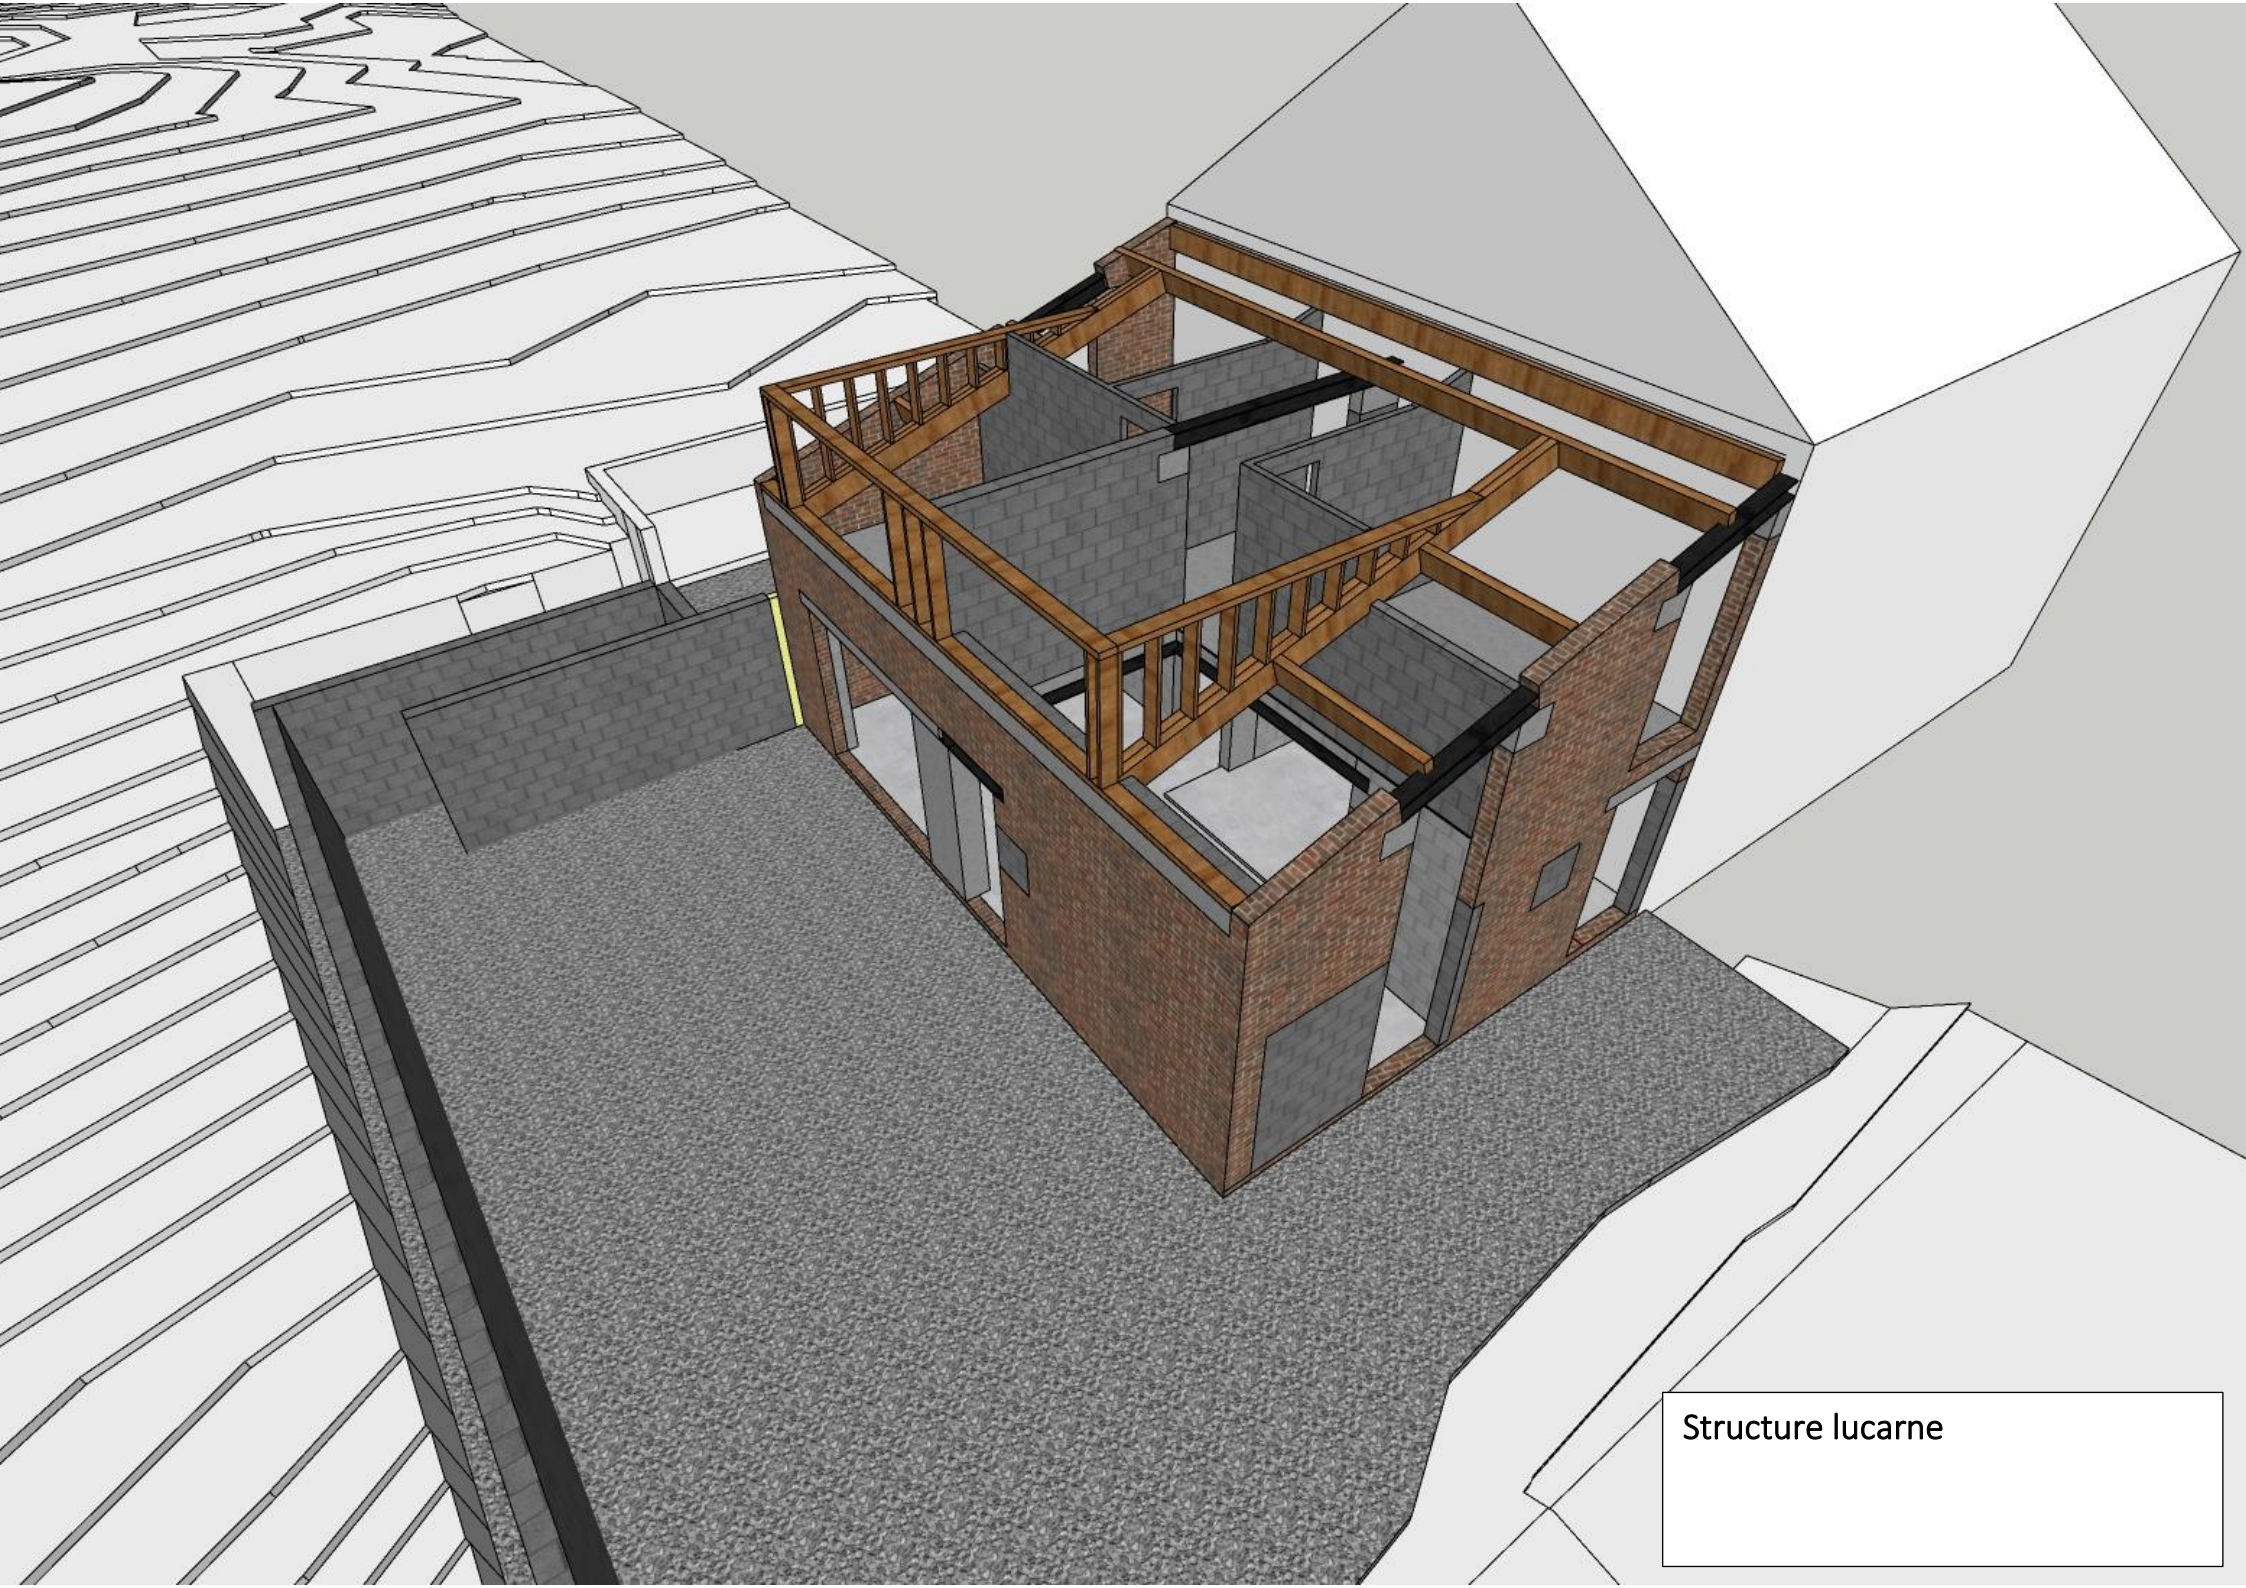


Structure lucarne

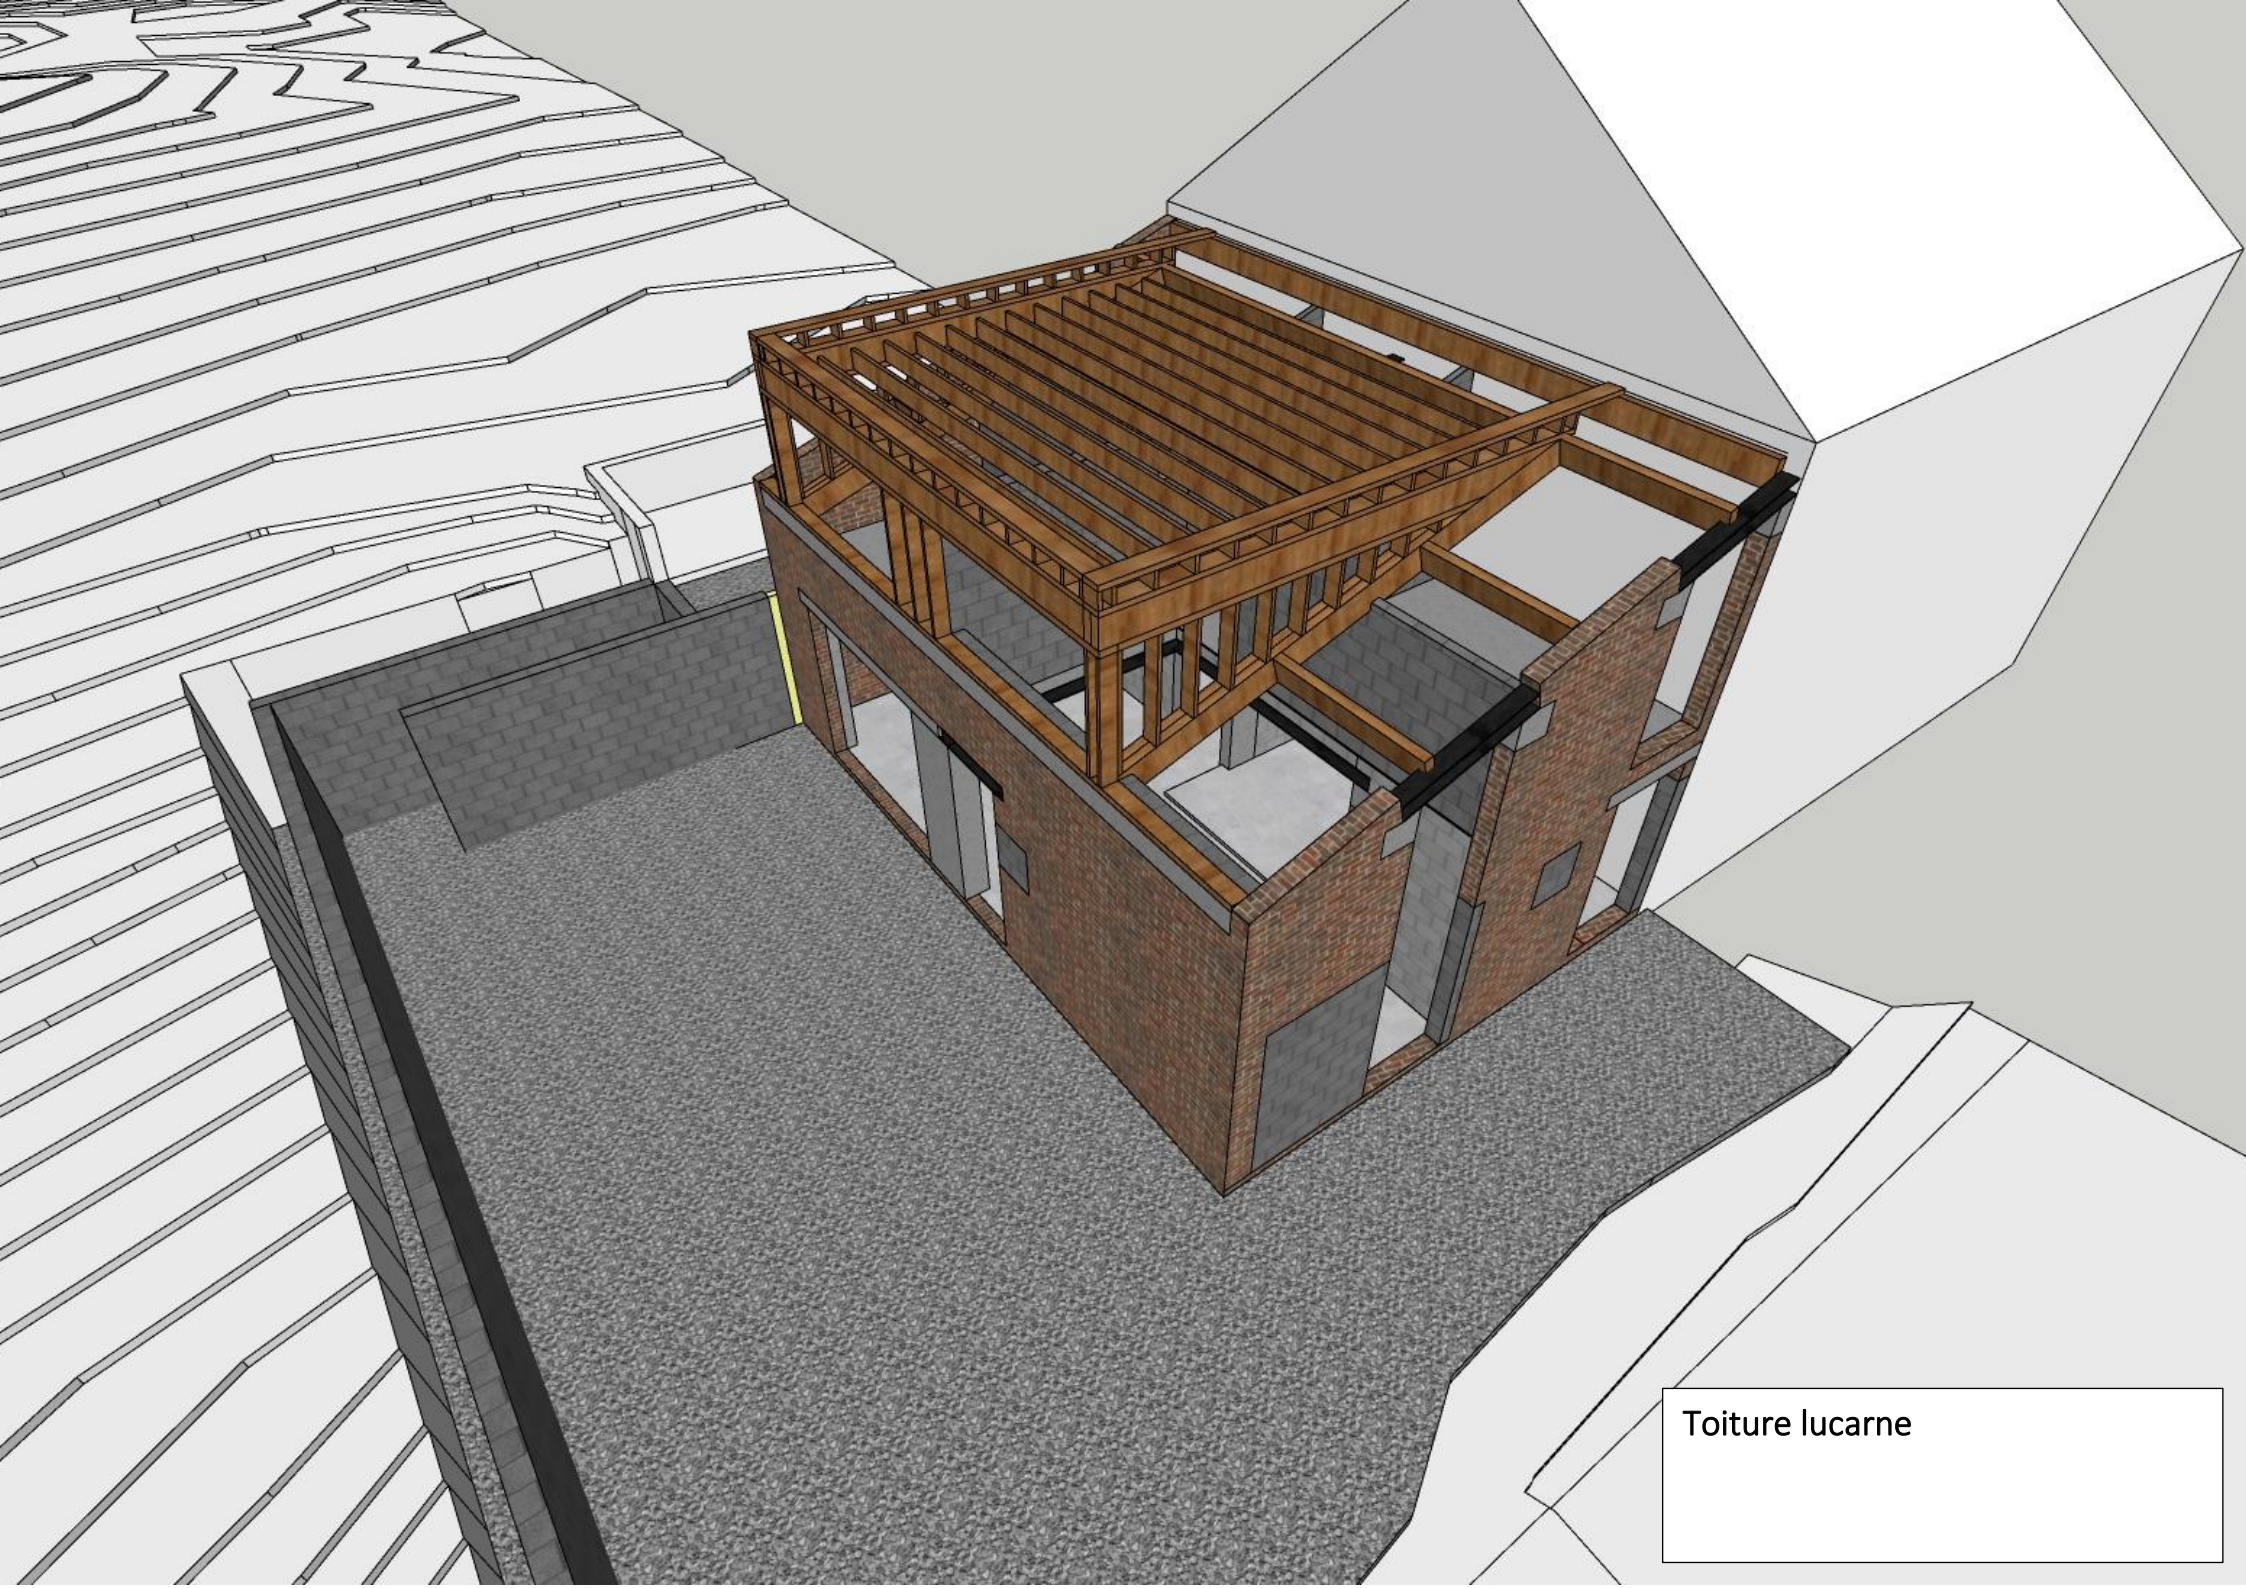

Toiture lucarne

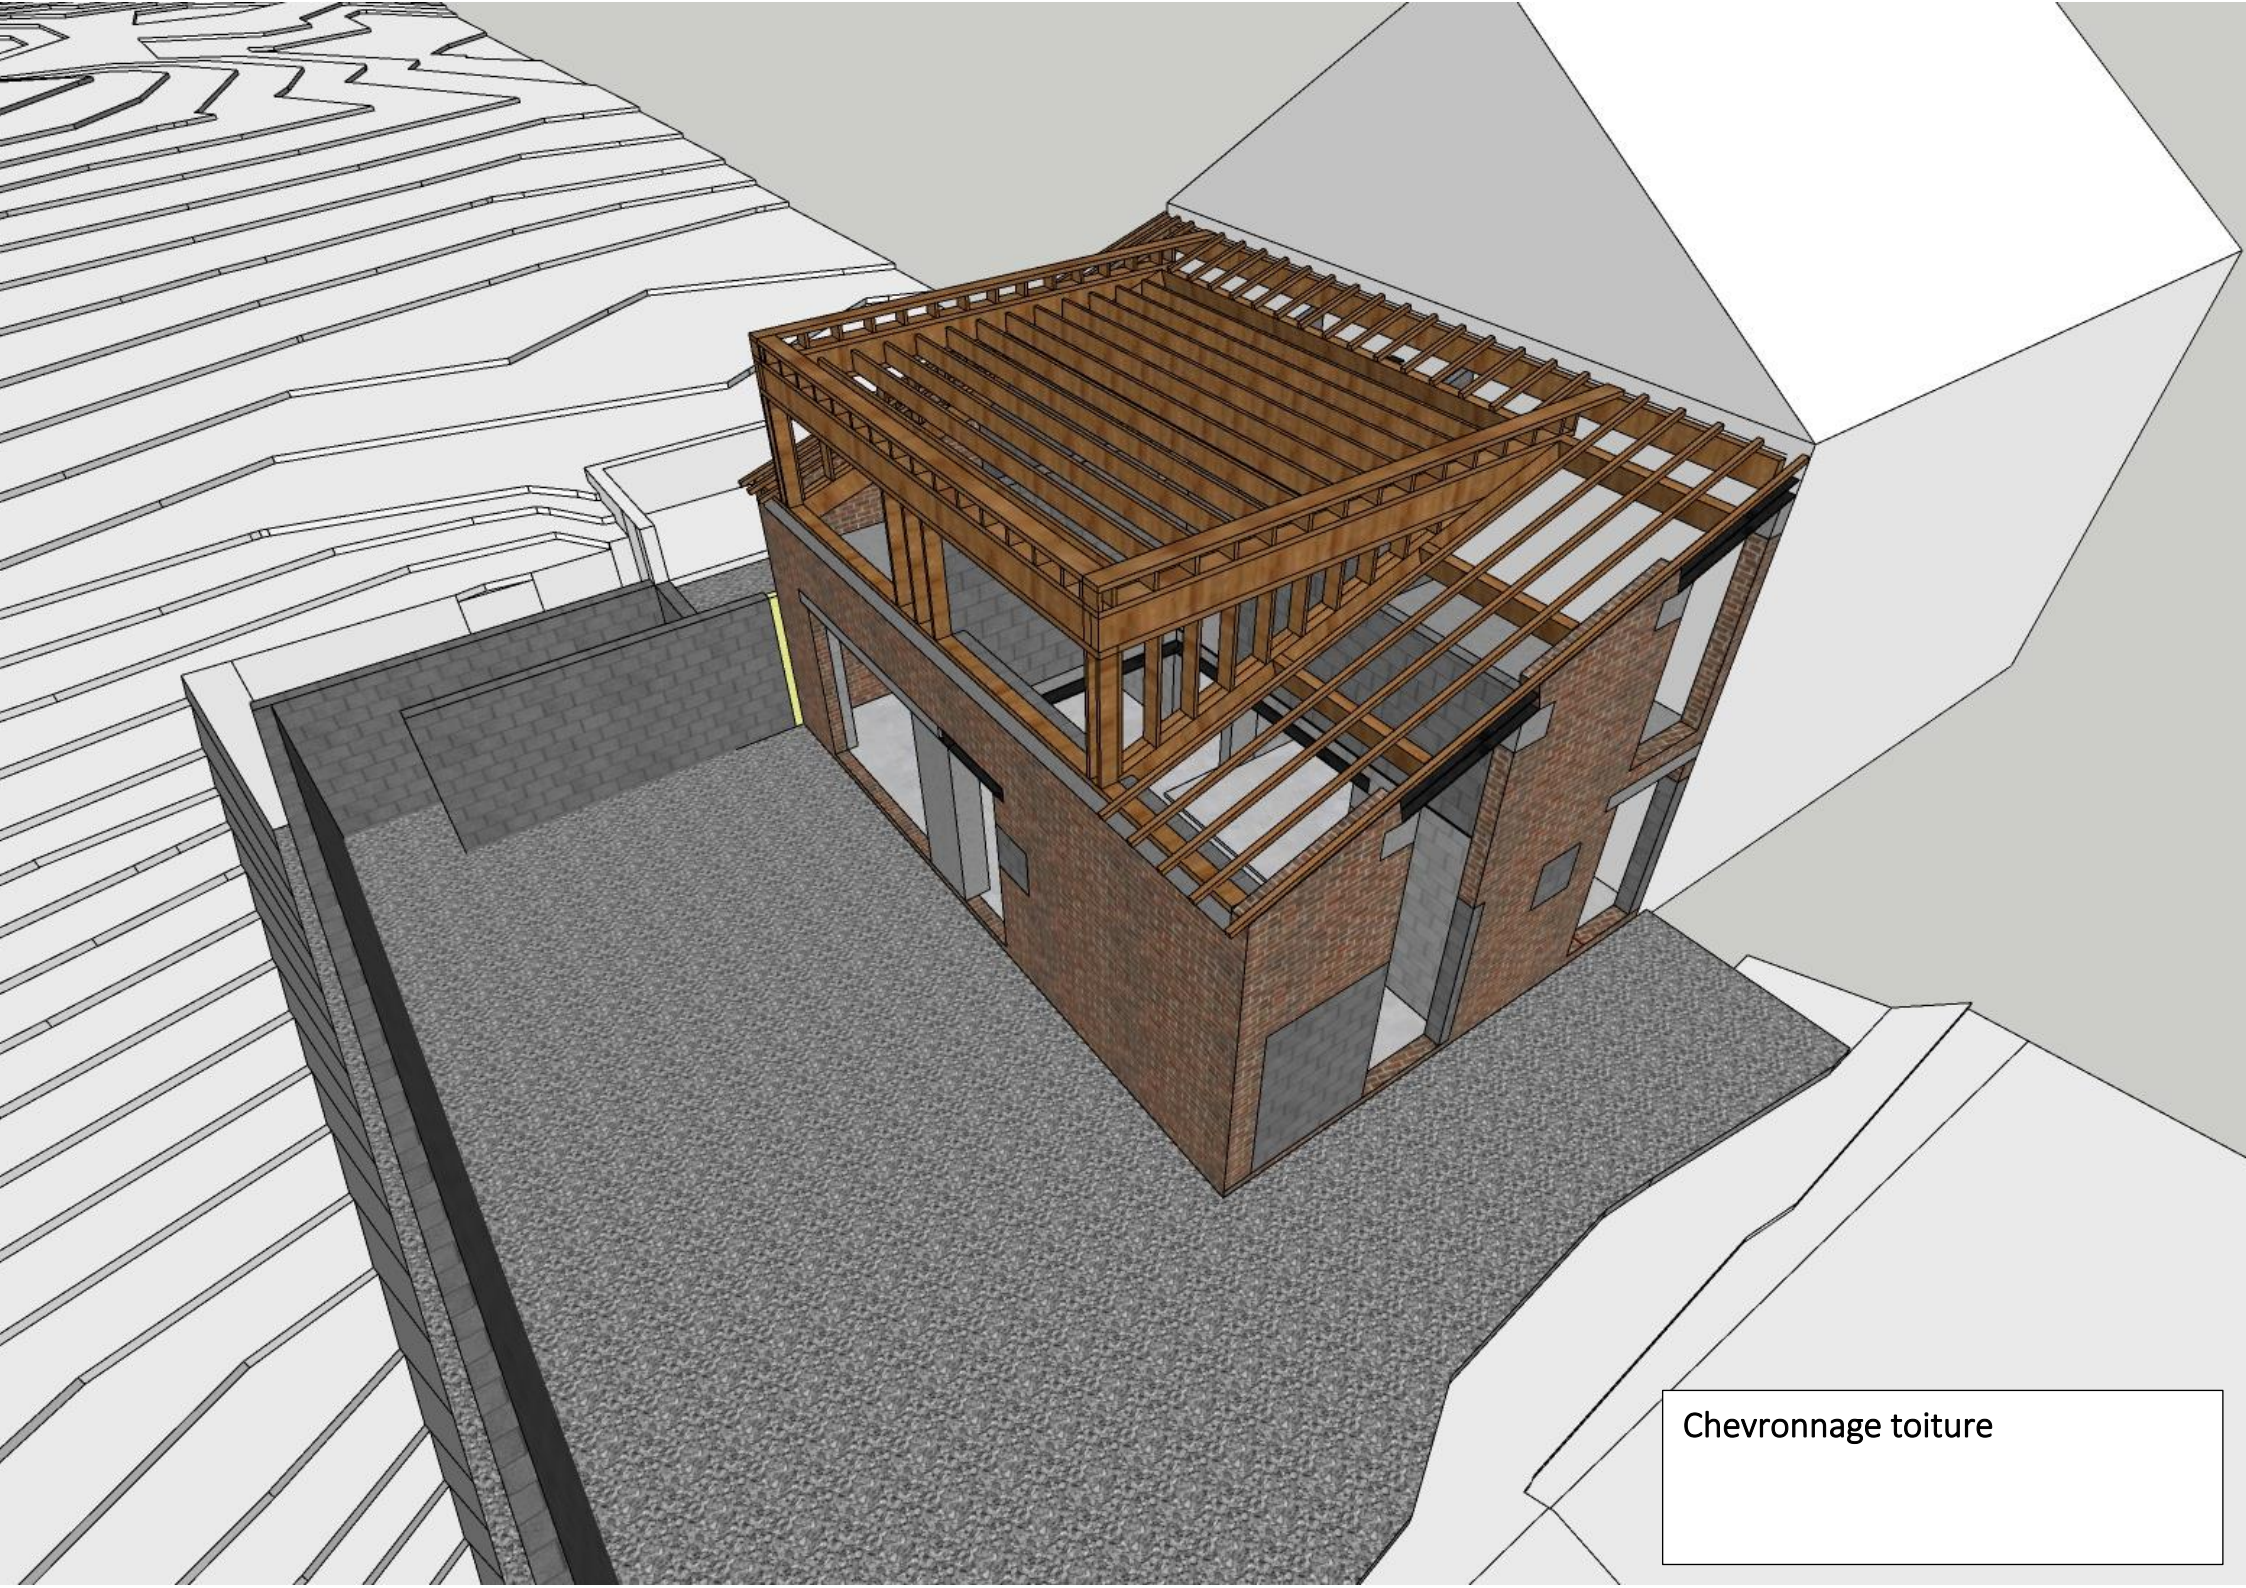

Chevronnage toiture

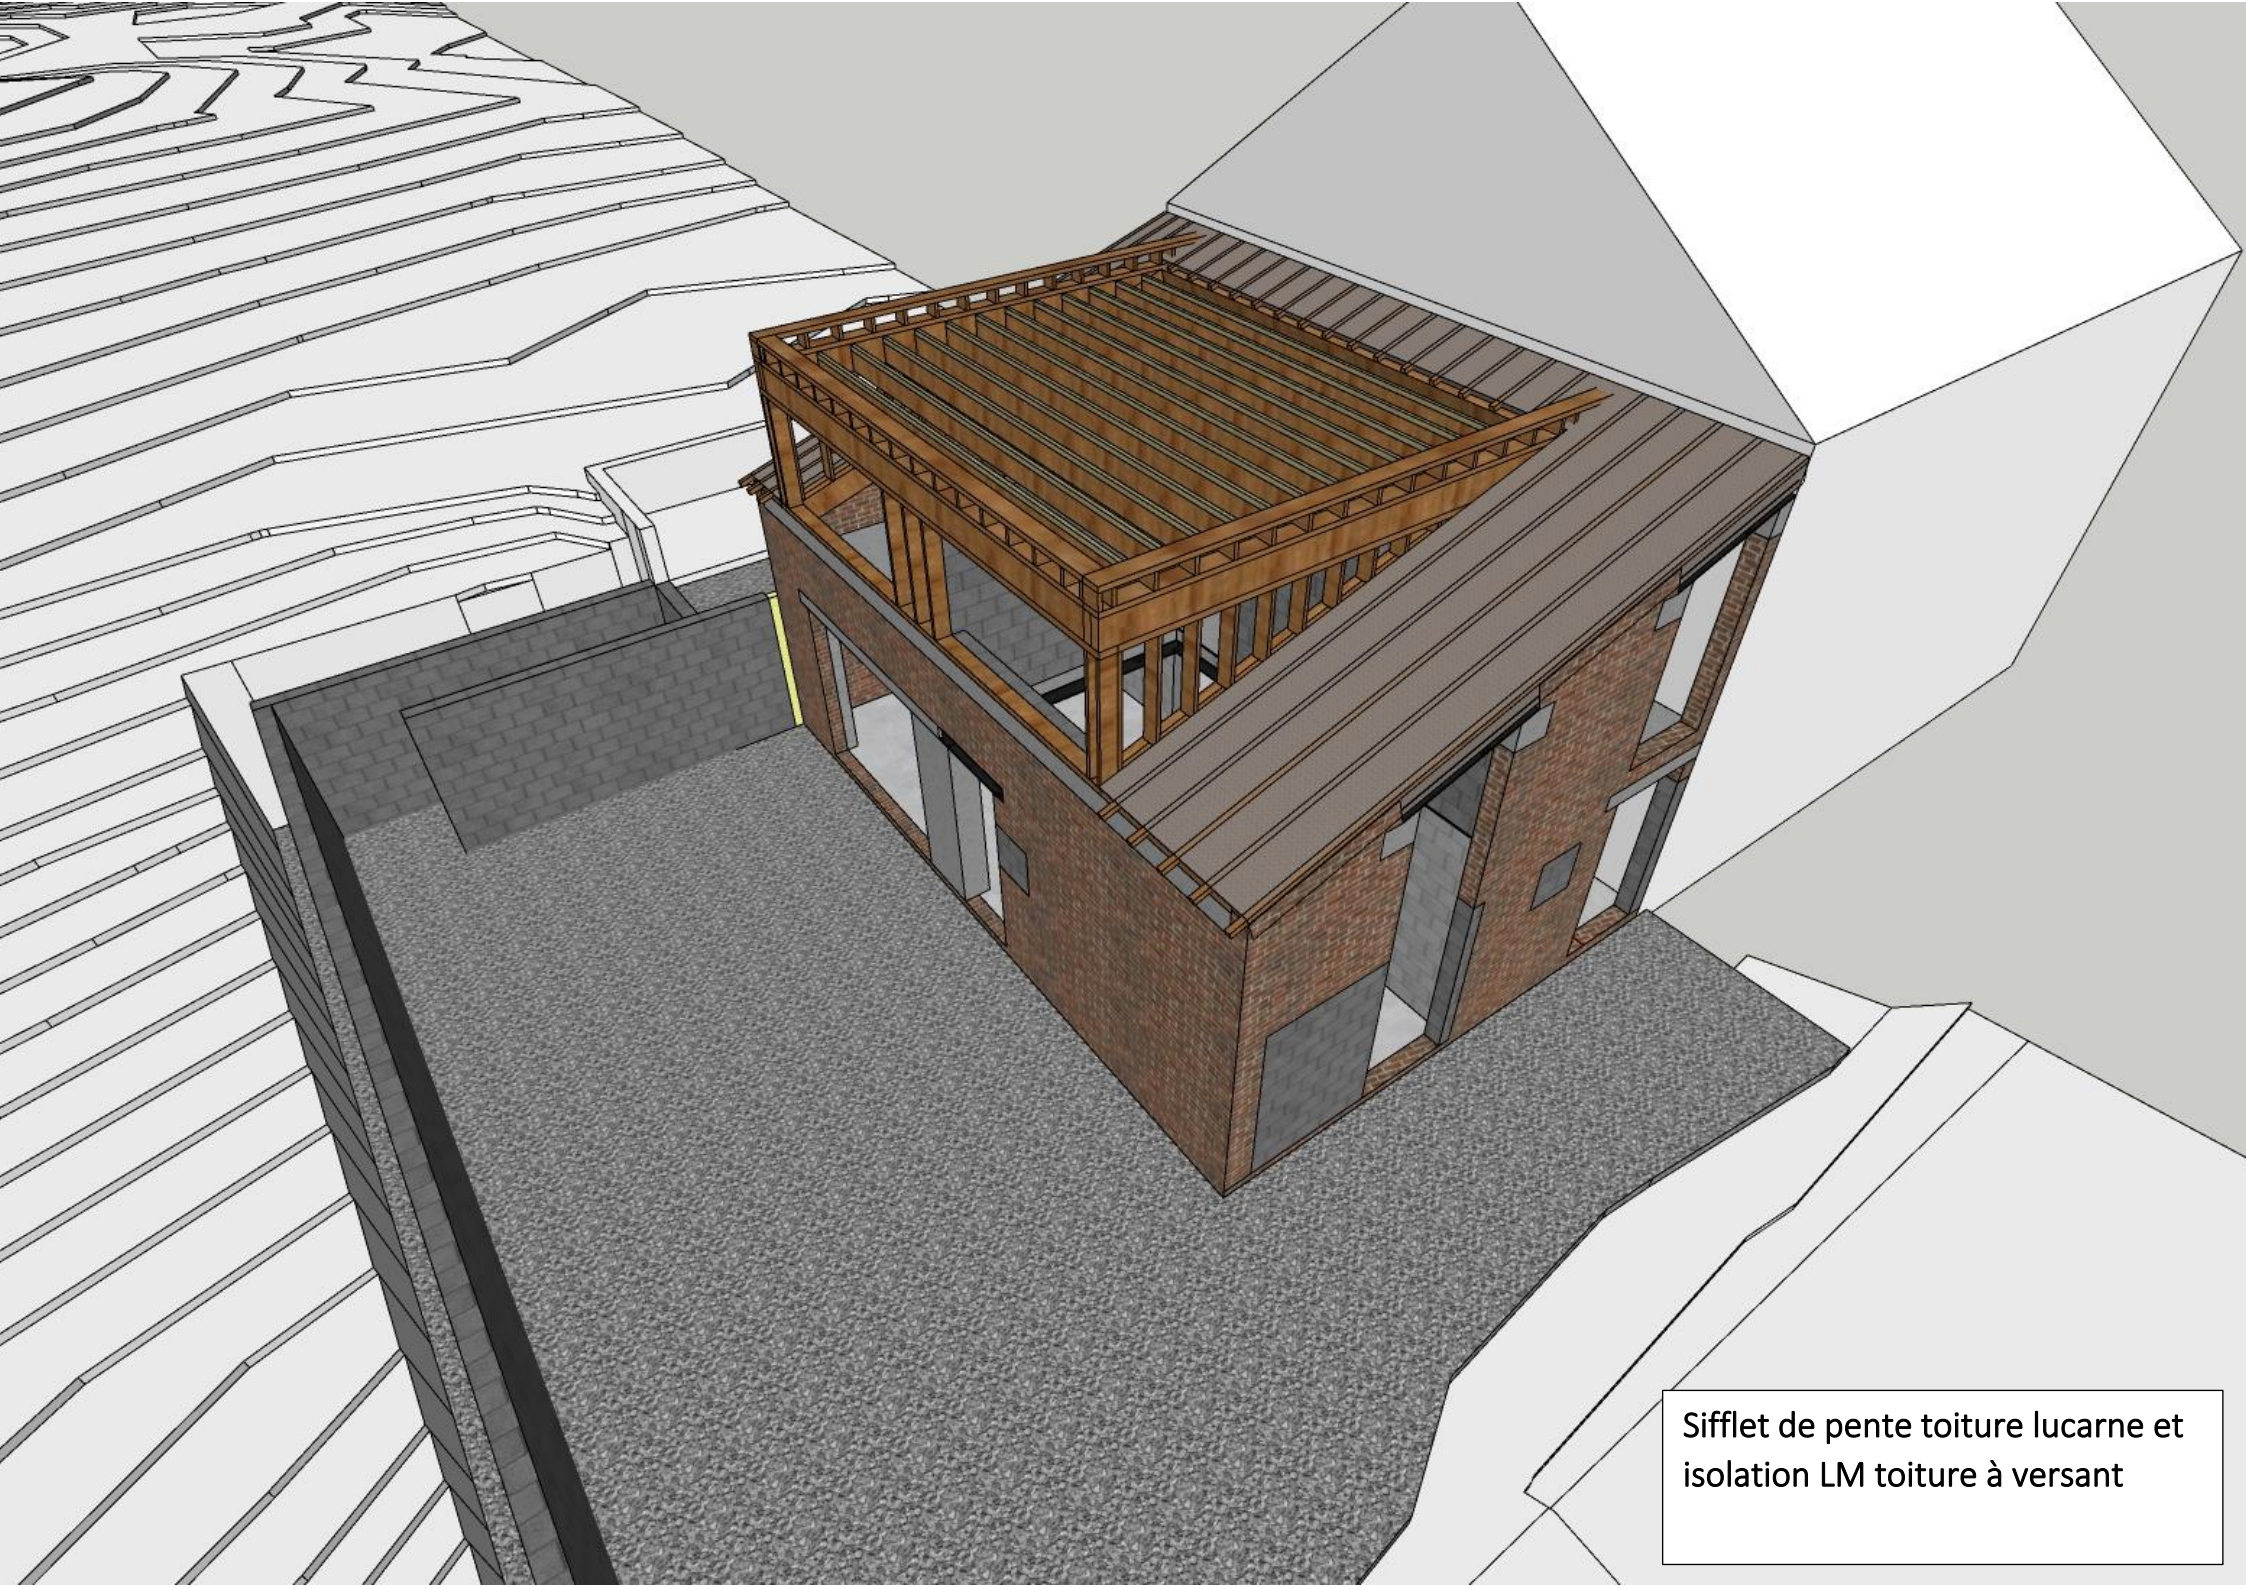


Sifflet de pente toiture lucarne et
isolation LM toiture à versant



OSB toiture lucarne



Isolation toiture plate et façades
en PU 12cm

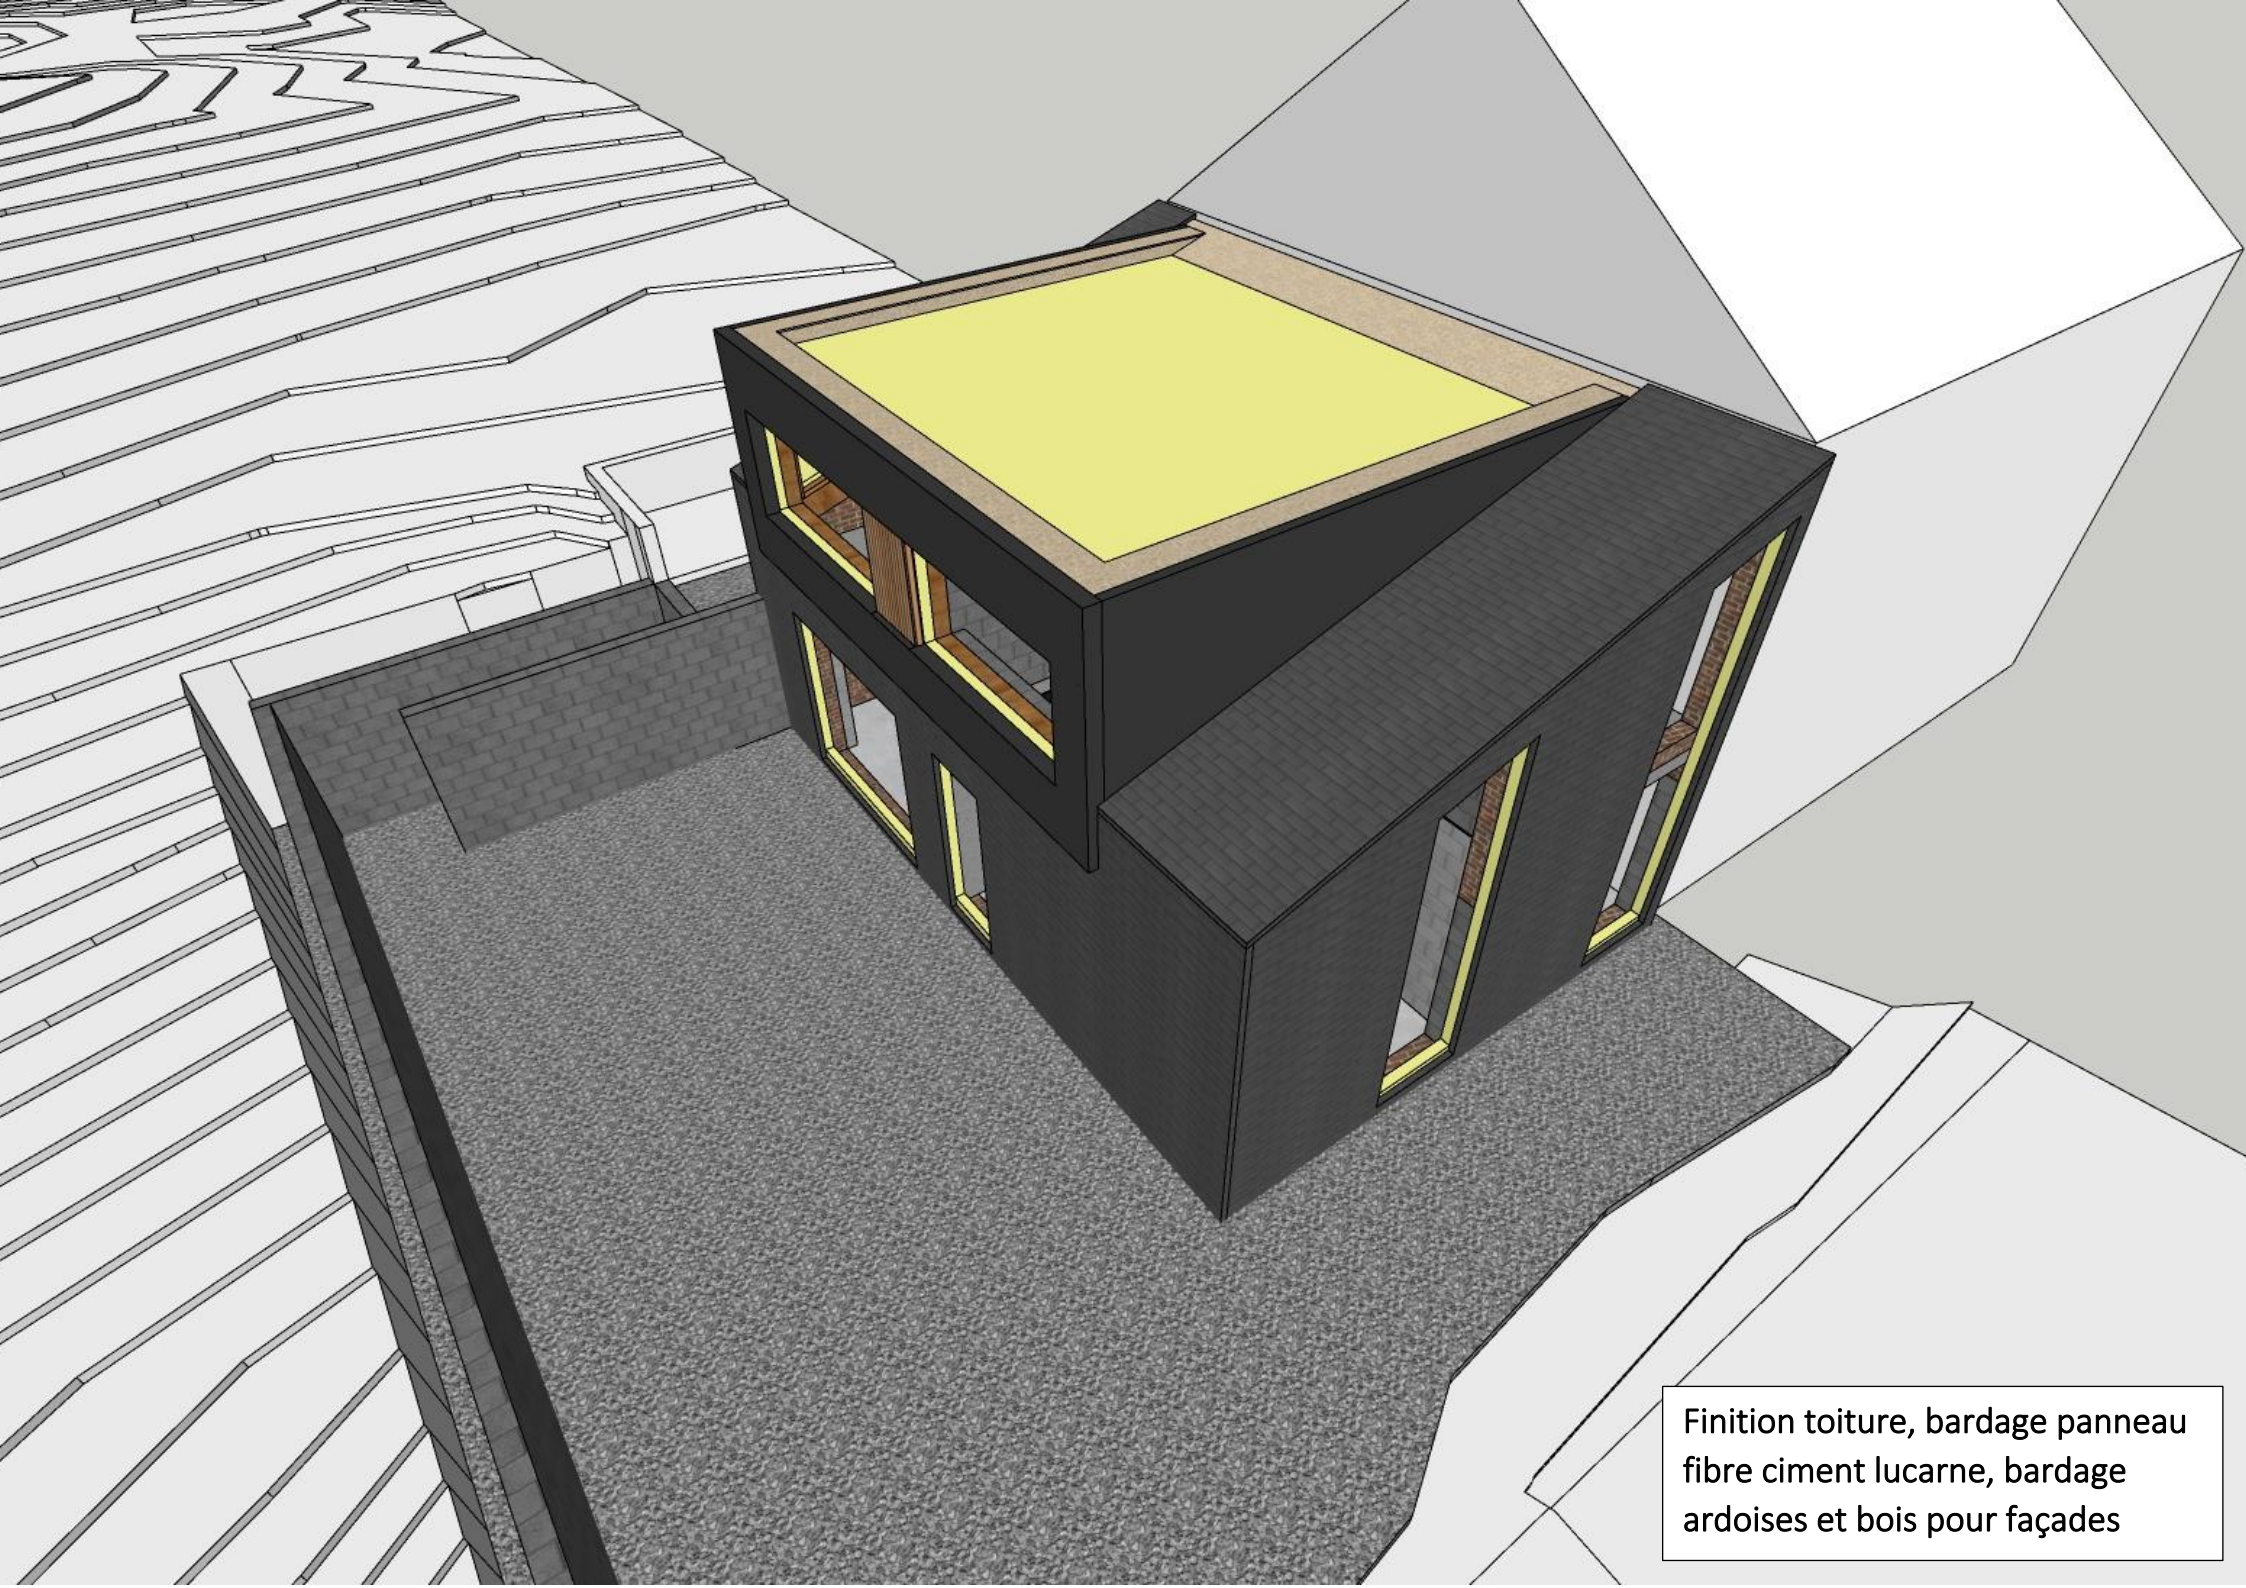

Finition toiture, bardage panneau
fibre ciment lucarne, bardage
ardoises et bois pour façades